



Направлено
07.07.17

**КОМИТЕТ ИМУЩЕСТВЕННЫХ ОТНОШЕНИЙ
АДМИНИСТРАЦИИ ПЕРМСКОГО МУНИЦИПАЛЬНОГО РАЙОНА**

РЕШЕНИЕ

о размещении объектов № 324

Пермский край
Пермский район

19.07.2017

Комитет имущественных отношений администрации Пермского муниципального района разрешает Муниципальному учреждению «Управление капитального строительства» (ИНН 5948031753, КПП 594801001, ОГРН 1075948000050, почтовый адрес: 614500, г. Пермь, ул. Верхнемуллинская, 80)

размещение объекта «строительство ФАП в д. Крохово Пермского района»

на землях государственная собственность на которые не разграничена

на срок 1 год с 19.07.2017 г. по 18.07.2018 г.

Местоположение: Пермский край, Пермский район, Савинское с/п, д. Крохово, ул. Казанский тракт

Приложение: схема предполагаемых к использованию земель или части земельного участка.

Председатель комитета
имущественных отношений
администрации Пермского
муниципального района

(подпись, печать)



Г.В. Мюресов

СХЕМА предполагаемых к использованию земель или части земельного участка

Объект: «Строительство ФАП в д. Крохово Пермского района»

Местоположение: Пермский край, Пермский район, Савинское с/п, д. Крохово, Казанский тракт

Площадь земель или части земельного участка, кв.м.: 118


Категория земель: земли населенных пунктов

Вид разрешенного использования: строительство сети водопровода

Каталог координат, м

№ п. точки	Координаты	
	X	Y
1	509198,60	2218564,87
2	509206,76	2218572,69
3	509199,59	2218580,32
4	509191,44	2218572,49

Описание границ смежных землепользователей:
 от точки 1 до точки 2 59:32:1810001:830
 от точки 2 до точки 1 земли Савинского с/п

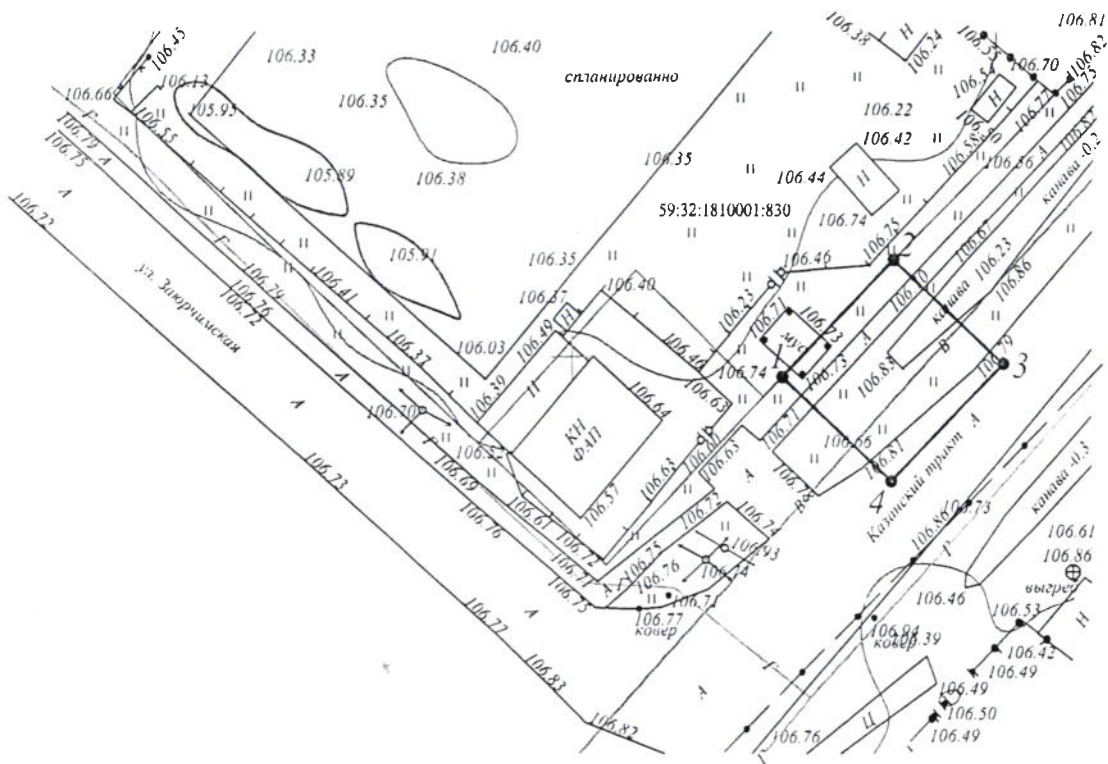

Масштаб 1:500

УСЛОВНЫЕ ОБОЗНАЧЕНИЯ

- граница образуемого земельного участка
- граница существующего земельного участка
- граница территориальной зоны
- граница кадастрового квартала
- обозначение образуемого земельного участка
- обозначение территориальной зоны
- кадастровый номер земельного участка

Заявитель: _____

Ермилов В.А. / Ермилов В.А. /

Верно

СХЕМА предполагаемых к использованию земель или части земельного участка

Объект: «Строительство ФАП в д. Крохово Пермского района»

Местоположение: Пермский край, Пермский район, Савинское с/п, д. Крохово, Казанский тракт

Площадь земель или части земельного участка, кв.м.: 118

Категория земель: земли населенных пунктов

Вид разрешенного использования: строительство сети водопровода


Каталог координат, м

№ п. точки	Координаты	
	X	Y
1	509198,60	2218564,87
2	509206,76	2218572,69
3	509199,59	2218580,32
4	509191,44	2218572,49

Описание границ смежных землепользователей:

от точки 1 до точки 2 59:32:1810001:830

от точки 2 до точки 1 земли Савинского с п

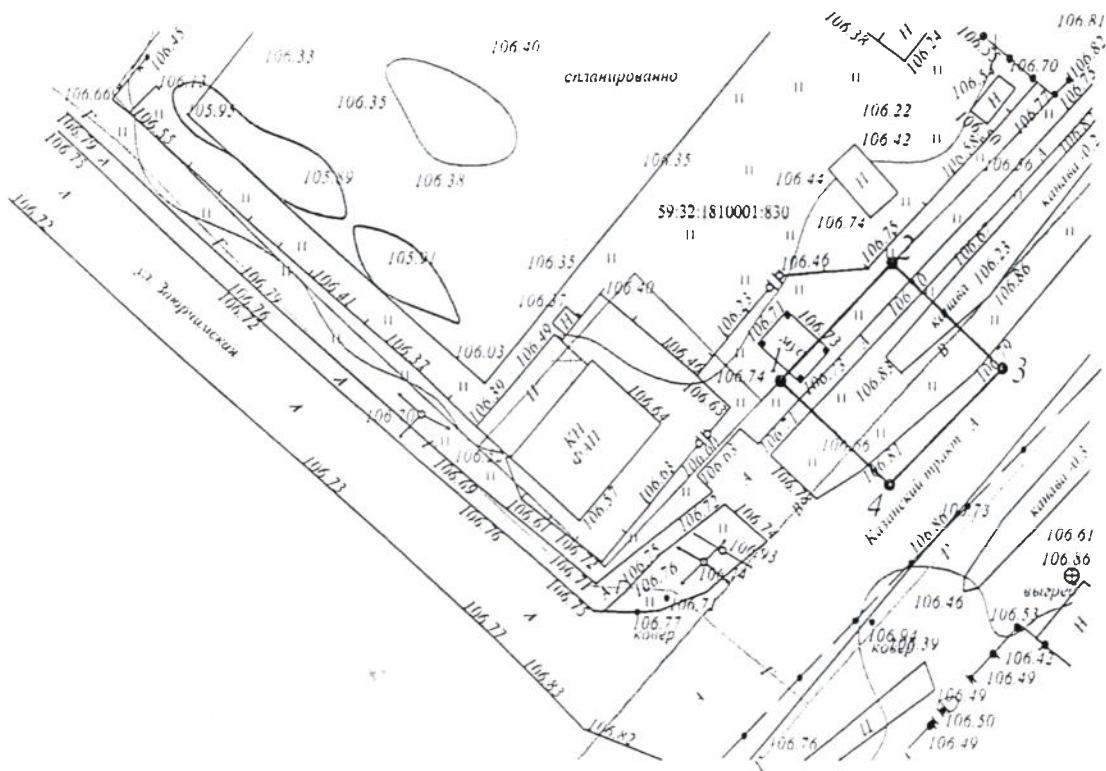

Масштаб 1:500

УСЛОВНЫЕ ОБОЗНАЧЕНИЯ

- граница образуемого земельного участка
- граница участка, подлежащего изъятию
- граница территории д.п. зоны
- граница кадастрового квартала
- граница образуемого земельного участка
- обозначение образуемого земельного участка
- обозначение территории д.п. зоны
- кадастровый номер образуемого земельного участка

371
59:32:1810001:830

Пермский район, Савинское с/п, д. Крохово, Казанский тракт

ИИН: 5946231753
КПП: 594621001

МП

Заявитель:

[Handwritten signature] / *Ерминов Д.А.*

Верно