



**КОМИТЕТ ИМУЩЕСТВЕННЫХ ОТНОШЕНИЙ
АДМИНИСТРАЦИИ ПЕРМСКОГО МУНИЦИПАЛЬНОГО РАЙОНА**

РЕШЕНИЕ

о размещении объектов № 375

Пермский край
Пермский район

25.08.2017

Комитет имущественных отношений администрации Пермского муниципального района разрешает Муниципальному учреждению «Управление капитального строительства» (ИНН 5948031753, ОГРН 1075948000050, почтовый адрес: 614500, г. Пермь, ул. Верхнемуллинская, 80)

размещение объекта «строительство сети канализации»

на землях государственная собственность на которые не разграничена

на срок 1 год с 25.08.2017 г. по 24.08.2018 г.

Местоположение: Пермский край, Пермский район, Юго-Камское с/п, пос. Юго-Камский, Металлистов

Приложение: схема предполагаемых к использованию земель или части земельного участка.

Председатель комитета
имущественных отношений
администрации Пермского
муниципального района

(подпись, печать)

Г.В. Мюресов





Ведомость координат поворотных точек границ земельного участка

	X	Y
1	484317.68	2193222.10
2	484258.80	2193187.91
3	424232.65	2193234.58
4	484238.36	2193237.79
5	484260.15	2193198.95
6	484313.54	2193228.86

СХЕМА предполагаемых к использованию земель или части земельного участка
 Объект: "Строительство детской школы искусств в п. Юго-Камский"
 Местоположение: Пермский край, Пермский район, пос. Юго-Камский, Металлистов

Площадь земель или части земельного участка, кв.м.: 9577
 Категория земель: земли населенных пунктов
 Вид разрешенного использования: Строительство сети канализации

Описание границ смежных землепользователей:
 от точки 8 до точки 10 59:32:0100009:13028
 от точки 6 до точки 8 59:32:0100009:3263
 от точки 1 до точки 6 земля Юго-Камского с/п

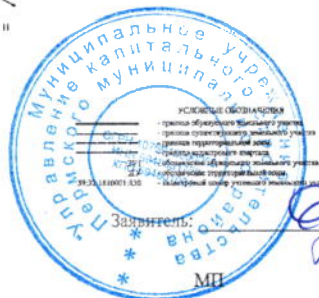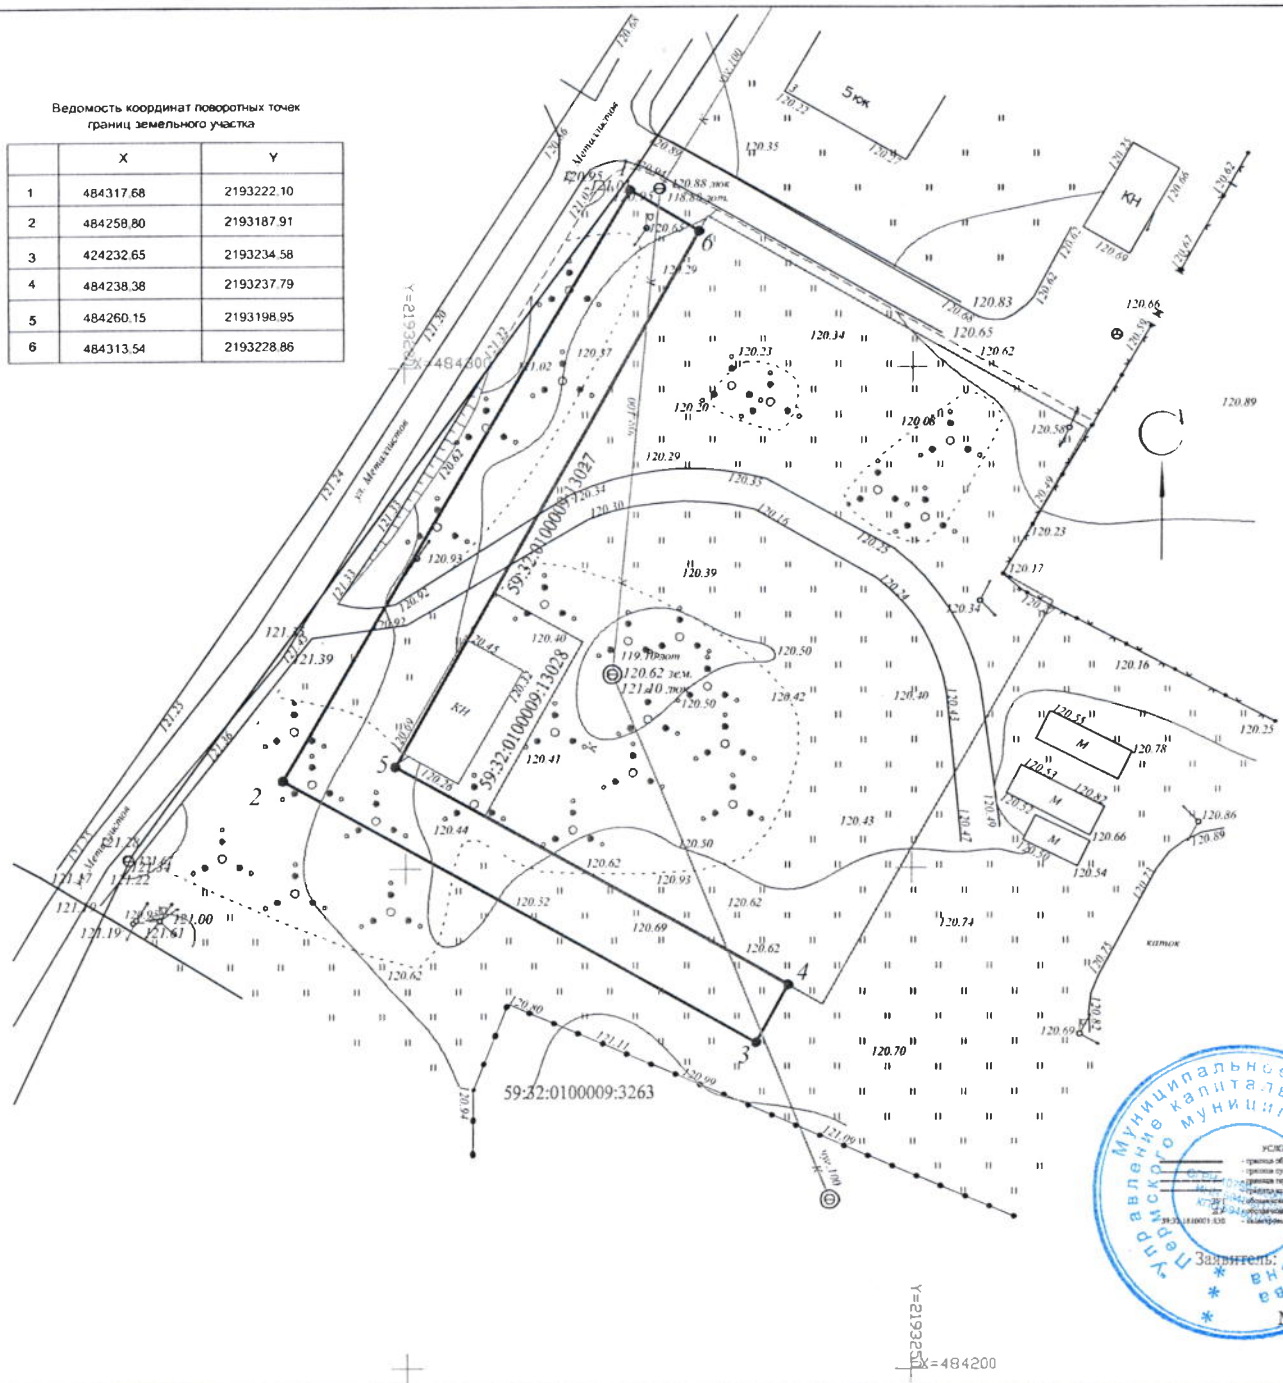

Евгений / Ермаков Д.А.

Верно

Масштаб 1:500

*Даша меще к
 № 25.08.2017 № 375*