



**КОМИТЕТ ИМУЩЕСТВЕННЫХ ОТНОШЕНИЙ
АДМИНИСТРАЦИИ ПЕРМСКОГО МУНИЦИПАЛЬНОГО РАЙОНА**

РЕШЕНИЕ

о размещении объектов № 386

Пермский край
Пермский район

28.08.2017

Комитет имущественных отношений администрации Пермского муниципального района разрешает Открытому акционерному обществу «Межрегиональная распределительная сетевая компания Урала» (ИНН 6671163413, ОГРН 1056604000970, почтовый адрес: 614016, г. Пермь, ул. Инженерная, 17)

размещение объекта «Строительство ВЛ 0,4 кВ от ТП-63127 для электроснабжения по адресу: Пермский край, Пермский район, Пальниковское с/п, снт Строитель, 59:32:4620002:0128 (Бондаренко А.М.)»

на землях государственная собственность на которые не разграничена

на срок бессрочно

Местоположение: Пермский край, Пермский район, Пальниковское с/п, снт Строитель

Приложение: схема предполагаемых к использованию земель или части земельного участка.

Председатель комитета
имущественных отношений
администрации Пермского
муниципального района

(подпись, печать)

Г.В. Мюресов

Схема предполагаемых к использованию земель или части земельного участка

Объект: «Строительство ВЛ 0,4 кВ от ТП-63127 для электроснабжения по адресу: Пермский край, Пермский район, Пальниковское с/п, снт Строитель, 59:32:4620002:0128 (Бондаренко А.М.)»

Местоположение: Пермский край, Пермский район, Пальниковское с/п, снт Строитель

Площадь земель или части земельного участка: 1543 кв.м.

Категория земель: Земли сельскохозяйственного назначения

Вид разрешенного использования земельного участка:

Цель использования: под объекты инженерного оборудования Электроснабжения (Строительство объекта: «ВЛ 0,4 кВ от ТП-63127 для электроснабжения по адресу: Пермский край, Пермский район, Пальниковское с/п, снт Строитель, 59:32:4620002:0128 (Бондаренко А.М.)»)


Описание границ смежных землепользователей:

от н1 до н2 точки – земельный участок с кадастровым номером 59:32:4620002:128;

от н2 до н3 точки – земельный участок с кадастровым номером 59:32:4620002:5090;

от н3 до н1 точки – муниципальные земли.

Кагалог координат, м		
Система координат МСК-59		
№ точки границы	X	Y
н1	477515,64	2240264,40
н2	477510,68	2240260,53
н3	477523,48	2240227,96
н4	477544,00	2240183,32
н5	477574,18	2240198,51
н6	477649,81	2240200,64
н7	477658,19	2240241,57
н8	477623,72	2240252,58
н9	477621,89	2240246,86
н10	477651,23	2240237,50
н11	477644,88	2240206,51
н12	477572,68	2240204,47
н13	477546,86	2240191,47
н14	477529,07	2240230,11

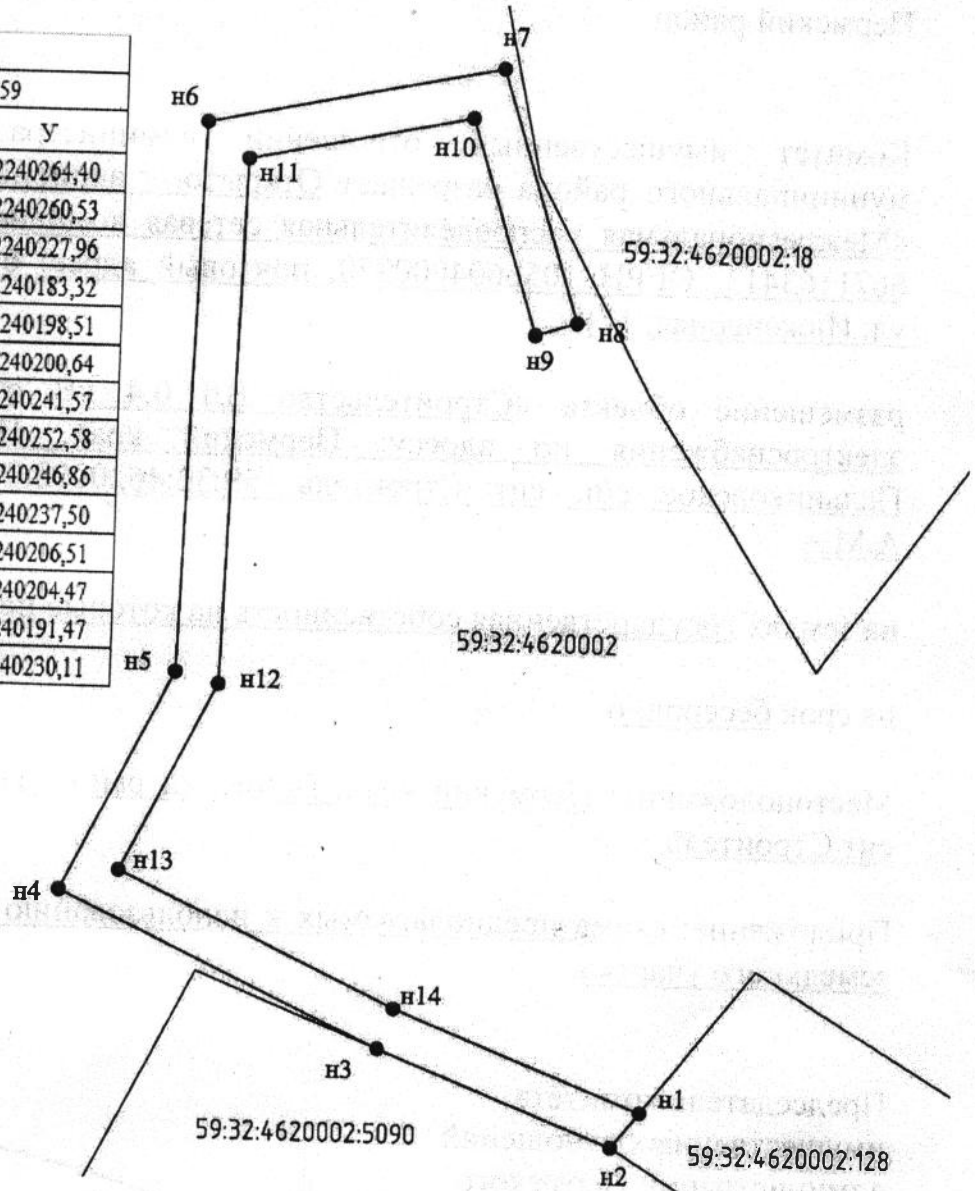

Масштаб 1:1000

Условные обозначения

- граница земель, предполагаемых к использованию
- граница кадастрового квартала
- граница существующего земельного участка
- 59:32:4620002:128 - кадастровый номер земельного участка
- 59:32:4620002 - номер кадастрового квартала
- н1 - характерная точка границы, сведения о которой позволяют однозначно определить её местоположение на местности

Заявитель:

А.М. Бондаренко
МП