

  
**КОМИТЕТ ИМУЩЕСТВЕННЫХ ОТНОШЕНИЙ  
АДМИНИСТРАЦИИ ПЕРМСКОГО МУНИЦИПАЛЬНОГО РАЙОНА**

**РЕШЕНИЕ**

о размещении объектов № 568

Пермский край  
Пермский район

08.11.2017

Комитет имущественных отношений администрации Пермского муниципального района разрешает Обществу с ограниченной ответственностью «Сеть ЭнергоТранс» (ИНН 5904216370 КПП 5904216370 ОГРН 1095904014887, юридический адрес: 614007, г. Пермь, ул. 25-го Октября, 40А).

размещение объекта «Реконструкция электроснабжения ВЛ-6 кВ фидер № 3 «Берег Камы»

на землях государственная собственность на которые не разграничена

Площадь: 24 кв.м.

на срок: 11 месяцев с 08.11.2017 г. по 07.10.2018 г.

Местоположение: Пермский край, Пермский район, Юго-Камское с/п.

Приложение: схема предполагаемых к использованию земель или части земельного участка

Председатель комитета  
имущественных отношений администрации  
Пермского муниципального района

(подпись, печать)

В. Мюресов



## Схема предполагаемых к использованию земель или части земельного участка

Объект: Реконструкция эл. снабжения ВЛ-6кВ фидер №3 "берег Камы"

Местоположение: Пермский край, Юго-Камское с/п;

Площадь земель или части земельного участка: ЗУ1 = 24 м<sup>2</sup>;

Категория земель: Земли сельскохозяйственного назначения;

Вид разрешенного использования: -


Каталог координат, м

№ точки границ	X	Y
н1	482625.41	2187395.45
н2	482625.97	2187398.65
н3	482626.47	2187401.42
н4	482622.61	2187402.62
н5	482622.03	2187399.36
н6	482621.55	2187396.61

Описание границ смежных землепользователей:

От точки н6 до точки н1, от точки н3 до точки н4 - земли общего пользования;

От точки н1 до точки н2, от точки н4 до точки н6 - земельный участок с кадастровым номером 59:32:4310001:384.

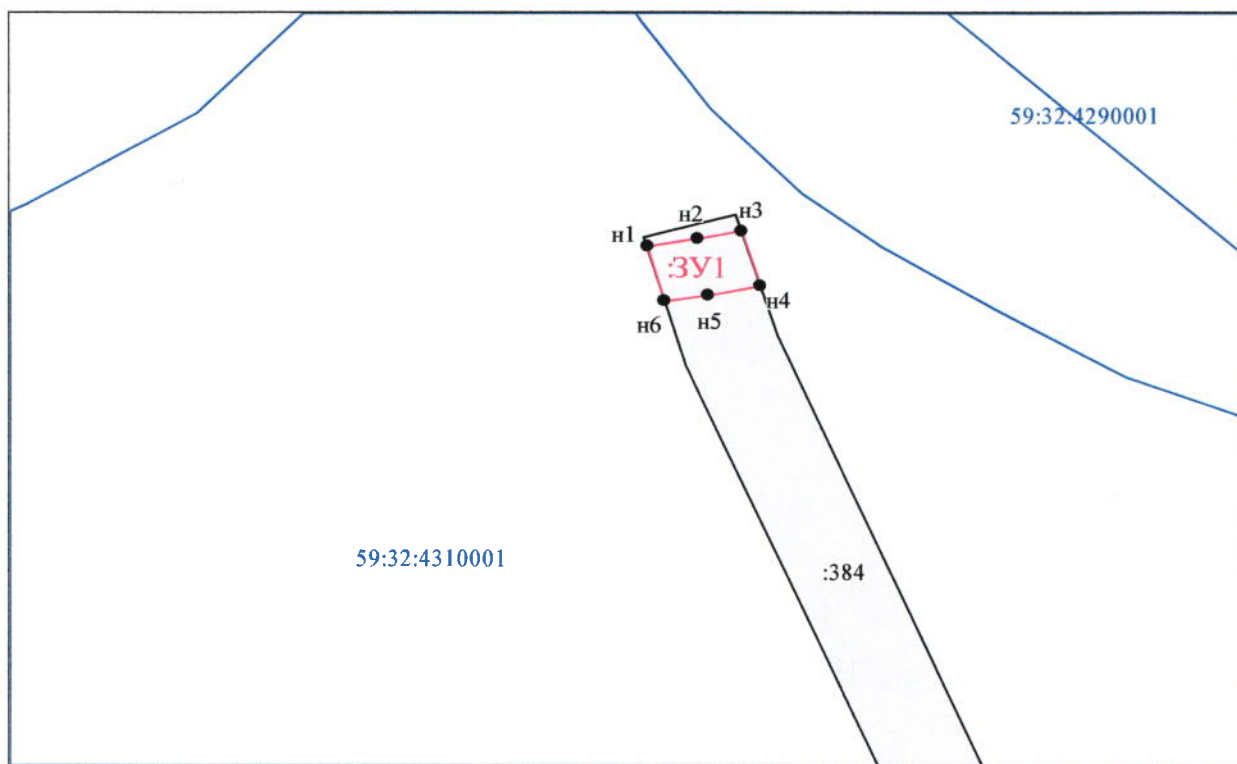


Масштаб 1:500

**Условные обозначения:**

- Граница охранных и территориальных зон
- Существующая часть границы, сведения о которой достаточны для определения её местоположения
- Характерная точка границы, сведения о которой позволяют однозначно определить ее положение на местности
- :384 Кадастровый номер земельного участка
- Граница кадастрового деления
- 59:32:4310001 Номер кадастрового квартала по сведениям ГКН
- н1 Обозначение характерной точки границ
- Граница образуемого земельного участка
- :ЗУ1 Обозначение образуемого земельного участка
- Ж-4 Обозначение территориальной зоны
- 59.32.2.857 Обозначение охранной зоны

Заявитель:

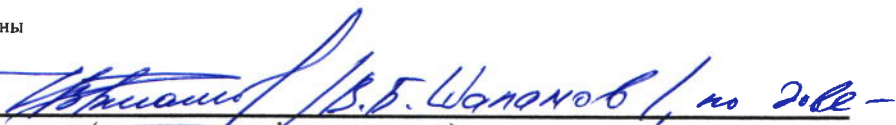  
 (подпись, расшифровка подписи)  
 МП (для юридических лиц и индивидуальных предпринимателей)