



**КОМИТЕТ ИМУЩЕСТВЕННЫХ ОТНОШЕНИЙ  
АДМИНИСТРАЦИИ ПЕРМСКОГО МУНИЦИПАЛЬНОГО РАЙОНА**

**РЕШЕНИЕ**

о размещении объектов № 711

Пермский край  
Пермский район

20.12.2017

Комитет имущественных отношений администрации Пермского муниципального района разрешает Акционерному обществу «Газпром газораспределение Пермь» (ИНН 5902183841, ОГРН 2125902017723, почтовый адрес: 614000, г. Пермь, ул. Петропавловская, 43)

размещение объекта: «газопровод давлением до 1,2 Мпа, для размещения которого не требуется разрешения на строительство»

на землях: государственная собственность на которые не разграничена

на срок: 1 год с 20.12.2017 г. по 19.12.2018 г.

Местоположение: Пермский край, Пермский район, Юго-Камское с/п, с.п. Юго-Камский, ул. Ким, к дому 22

Приложение: схема предполагаемых к использованию земель или части земельного участка.

Председатель комитета  
имущественных отношений администрации  
Пермского муниципального района



(подпись, печать)

Г.В. Мюресов

Схема предполагаемых к использованию земель или части земельного участка

Объект: Газопровод давлением до 1,2 Мпа, для размещения которого не требуется разрешения на строительство

Местоположение: расположенных по адресу: Пермский край, с/п Юго-Камское, с.п. Юго-Камский, ул. Ким, к дому 22

Каталог координат, м

Площадь земель или части земельного участка, кв.м.: 801

Категория земель: земли населенных пунктов

Вид разрешенного использования: -

Описание границ смежных землепользователей:

От точки н1 до точки н3 - земельный участок с кадастровым номером 59:32:0100009:757

От точки н3 до точки н1 - земли общего пользования


От точки н16 до точки н16 - земельный участок с кадастровым номером 59:32:0100009:12828

Условные обозначения:

- предполагаемый участок земель, на которых планируется размещение объекта
- 1 - границы и номер земельного участка, сведения о которых внесены в ГКН
- 28 - границы и номер объекта капитального строительства, сведения о которых внесены в ГКН
- граница кадастрового квартала

59:32:0100009 - номер кадастрового квартала

№ точки границы	X	Y
н1	484205.14	2191848.29
н2	484206.63	2191846.23
н3	484208.44	2191844.60
н4	484212.45	2191848.20
н5	484250.51	2191801.72
н6	484258.57	2191789.95
н7	484305.01	2191736.18
н8	484311.26	2191741.37
н9	484308.15	2191745.28
н10	484305.64	2191743.20
н11	484262.30	2191793.27
н12	484254.24	2191805.05
н13	484212.51	2191856.00
н14	484208.64	2191852.85
н15	484209.31	2191852.03
н1	484205.14	2191848.29
н16	484308.03	2191741.81
н17	484308.72	2191742.53
н18	484309.45	2191741.84
н19	484308.76	2191741.12
н16	484308.03	2191741.81

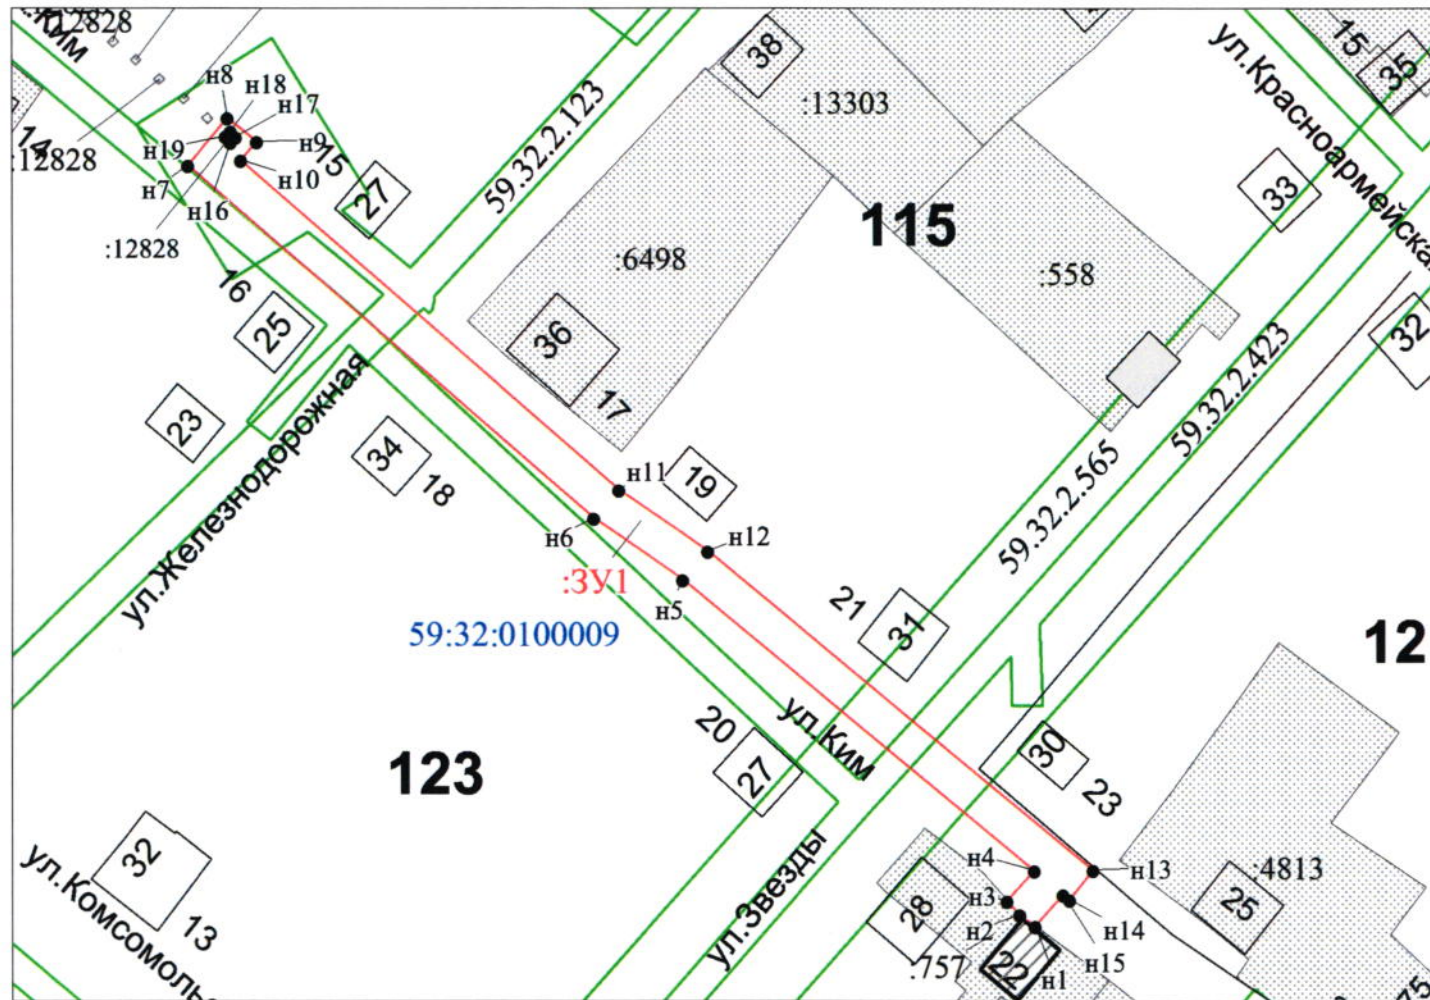

Заявитель: \_\_\_\_\_ / Егошина И.В.  
 МП (подпись, расшифровка подписи)

Масштаб 1:1000

(для юридических лиц и индивидуальных предпринимателей)