



**КОМИТЕТ ИМУЩЕСТВЕННЫХ ОТНОШЕНИЙ
АДМИНИСТРАЦИИ ПЕРМСКОГО МУНИЦИПАЛЬНОГО РАЙОНА**

РЕШЕНИЕ

о размещении объектов № 718

Пермский край
Пермский район

25.12.2017

Комитет имущественных отношений администрации Пермского муниципального района разрешает Акционерному обществу «Газпром газораспределение Пермь» (ИНН 5902183841, ОГРН 2125902017723, почтовый адрес: 614000, г. Пермь, ул. Петропавловская, 43)

размещение объекта: «газопровод давлением до 1,2 Мпа, для размещения которого не требуется разрешения на строительство»

на землях: государственная собственность на которые не разграничена

на срок: 1 год с 25.12.2017 г. по 24.12.2018 г.

Местоположение: Пермский край, Пермский район, п. Юго-Камский, ул. Советская, к дому 1 "м"

Приложение: схема предполагаемых к использованию земель или части земельного участка.

Председатель комитета
имущественных отношений администрации
Пермского муниципального района



Г.В. Мюресов

(подпись, печать)

Схема предполагаемых к использованию земель или части земельного участка

Объект: Газопровод давлением до 1,2 Мпа, для размещения которого не требуется разрешения на строительство

Местоположение: расположенных по адресу: Пермский край, Пермский район, Юго-Камское с/п, с.п. Юго-Камский, ул. Советская, к дому 1 "м"

Каталог координат, м

Площадь земель или части земельного участка, кв.м.: 220

Категория земель: земли населенных пунктов

Вид разрешенного использования: -

Описание границ смежных землепользователей:


От точки н1 до точки н1 - земли общего пользования

От точки н5 до точки н5 - земельный участок с кадастровым номером 59:32:0100009:12828

№ точки границы	X	Y
н1	483731.33	2191261.07
н2	483703.65	2191231.69
н3	483679.34	2191204.82
н4	483745.54	2191268.52
н1	483731.33	2191261.07
н5	483722.29	2191249.91
н6	483723.13	2191249.35
н7	483723.69	2191250.17
н8	483722.85	
н5	483722.29	2191249.91

Условные обозначения:

- | | | |
|---|--|--|
| <ul style="list-style-type: none"> - предполагаемый участок земель, на которых планируется размещение объекта - границы и номер земельного участка, сведения о которых внесены в ГКН - границы и номер объекта капитального строительства, сведения о которых внесены в ГКН - граница кадастрового квартала | <ul style="list-style-type: none"> 59.32.2.123 - зоны с особыми условиями использования территории, сведения о которых внесены в ГКН :3У1 - обозначение запрашиваемого земельного участка ● н1 - характерная точка границ земель или части земельного участка | <ul style="list-style-type: none"> 59:32:0100009 - номер кадастрового квартала |
|---|--|--|

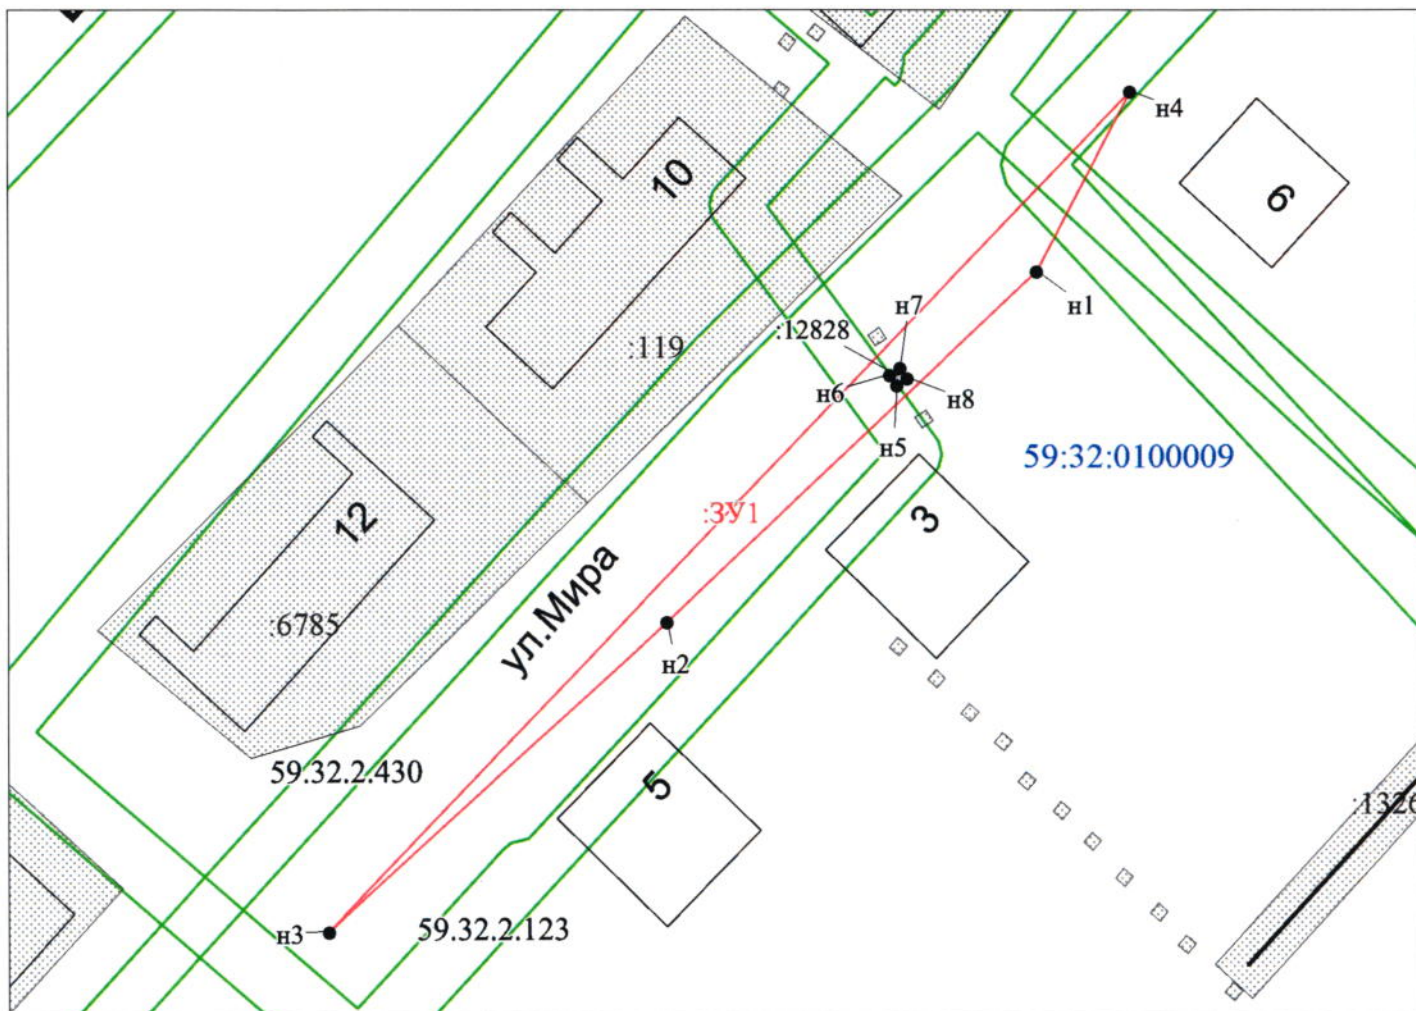

Масштаб 1:600

Заявитель: _____

И. В. Егошина

/ Егошина И. В.

МП

(подпись, расшифровка подписи)

(для юридических лиц
и индивидуальных предпринимателей)