



11/04/17  
К.И.О.

**КОМИТЕТ ИМУЩЕСТВЕННЫХ ОТНОШЕНИЙ  
АДМИНИСТРАЦИИ ПЕРМСКОГО МУНИЦИПАЛЬНОГО РАЙОНА**

**РЕШЕНИЕ**

о прекращении действия решения о размещении объектов № 568

Пермский край  
Пермский район

05.12.2017

Комитет имущественных отношений администрации Пермского муниципального района прекращает действие решения о размещении объектов от 08.11.2017 № 568 выданное Обществу с ограниченной ответственностью «Сеть ЭнергоТранс» (ИНН 5904216370 КПП 5904216370 ОГРН 1095904014887, юридический адрес: 614007, г. Пермь, ул. 25-го Октября, 40А).

Размещение объекта: «Реконструкция электроснабжения ВЛ-6 кВ фидер № 3 «Берег Камы»

На землях государственная собственность на которые не разграничена

На срок 11 месяцев с 08.11.2017 г. по 07.10.2018 г.

Местоположение: Пермский край, Пермский район, Юго-Камское с/п.

Приложение: схема предполагаемых к использованию земель или части земельного участка.

Председатель комитета  
имущественных отношений  
администрации Пермского  
муниципального района

(подпись, печать)



Г.В. Мюресов

## Схема предполагаемых к использованию земель или части земельного участка

Объект: Реконструкция эл. снабжения ВЛ-6кВ фидер №3 "берег Камы"

Местоположение: Пермский край, Юго-Камское с/п;

Площадь земель или части земельного участка: ЗУ1 = 24 м<sup>2</sup>;

Категория земель: Земли сельскохозяйственного назначения;

Вид разрешенного использования: -


Каталог координат, м

№ точки границ	X	Y
н1	482625.41	2187395.45
н2	482625.97	2187398.65
н3	482626.47	2187401.42
н4	482622.61	2187402.62
н5	482622.03	2187399.36
н6	482621.55	2187396.61

Описание границ смежных землепользователей:

От точки н6 до точки н1, от точки н3 до точки н4 - земли общего пользования;

От точки н1 до точки н2, от точки н4 до точки н6 - земельный участок с кадастровым номером 59:32:4310001:384.

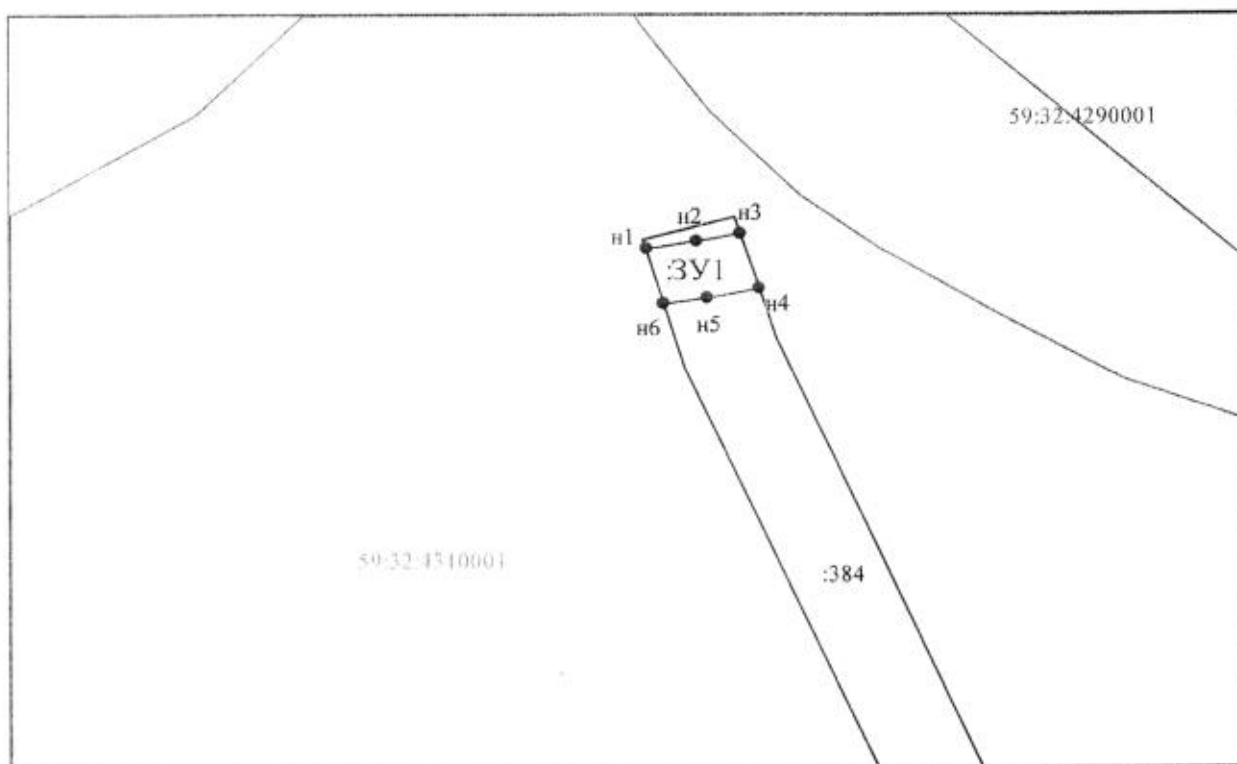

Масштаб 1:500

**Условные обозначения:**

- Граница охранных и территориальных зон
- Существующая часть границы, сведения о которой достаточны для определения её местоположения
- Характерная точка границы, сведения о которой позволяют однозначно определить ее положение на местности
- Кадастровый номер земельного участка
- Граница кадастрового деления
- Номер кадастрового квартала по сведениям ГКН
- Обозначение характерной точки границ
- Граница образуемого земельного участка
- Обозначение образуемого земельного участка
- Обозначение территориальной зоны
- Обозначение охранной зоны

Заявитель:

(подпись, расшифровка подписи)

МП (для юридических лиц и индивидуальных предпринимателей)

*Рябенко И.*