



**КОМИТЕТ ИМУЩЕСТВЕННЫХ ОТНОШЕНИЙ
АДМИНИСТРАЦИИ ПЕРМСКОГО МУНИЦИПАЛЬНОГО РАЙОНА**

РЕШЕНИЕ
о размещении объектов № 49

Пермский край
Пермский район

02.02.2018

Комитет имущественных отношений администрации Пермского муниципального района разрешает Акционерному обществу «Газпром газораспределение Пермь» (ИНН 5902183841, ОГРН 2125902017723, почтовый адрес: 614000, г. Пермь, ул. Петропавловская, 43)

размещение объекта: «газопровод давлением до 1,2 Мпа, для размещения которого не требуется разрешения на строительство»

на землях: государственная собственность на которые не разграничена

на срок: 1 год с 02.02.2018 г. по 01.02.2019 г.

Местоположение: Пермский край, Пермский район, с. Нижний Пальник, ул. Полевая, к дому № 27, кад. № 59:32:1520001:706

Приложение: схема предполагаемых к использованию земель или части земельного участка.

Председатель комитета
имущественных отношений администрации
Пермского муниципального района

Г.В. Мюресов

(подпись, печать)



Схема предполагаемых к использованию земель или части земельного участка

Объект: Газопровод давлением до 1,2 Мпа, для размещения которого не требуется разрешения на строительство

Местоположение: расположенных по адресу: Пермский край, Пермский р-он,
с. Нижний Пальник, ул. Полевая, к дому №27, кад. №59:32:1520001:706

Площадь земель или части земельного участка, кв.м.: 225

Категория земель: земли населенных пунктов

Вид разрешенного использования: -

Описание границ смежных землепользователей:

От точки н1 до точки н2 - земельный участок
с кадастровым номером 59:32:0000000:13326

От точки н2 до точки н7 - земли общего пользования

От точки н7 до точки н8 - земельный участок
с кадастровым номером 59:32:1520001:706

От точки н8 до точки н1 - земли общего пользования

Каталог координат, м

№ точки границы	X	Y
н1	473591.70	2235519.46
н2	473595.42	2235533.34
н3	473594.18	2235533.72
н4	473591.66	2235524.47
н5	473556.70	2235526.01
н6	473556.76	2235527.65
н7	473555.34	2235527.69
н8	473551.75	2235527.84
н9	473551.40	2235521.24
н1	473591.70	2235519.46

Условные обозначения:



- предполагаемый участок земель,
на которых планируется размещение объекта



- границы и номер земельного участка,
сведения о которых внесены в ГКН



- границы и номер объекта капитального
строительства, сведения о которых внесены в ГКН



- граница кадастрового квартала

59.32.2.857

- зоны с особыми условиями использования
территории, сведения о которых внесены в ГКН


:ЗУ1

- обозначение запрашиваемого земельного участка

• н1

- характерная точка границ земель или части
земельного участка

59:32:1520001 - номер кадастрового квартала

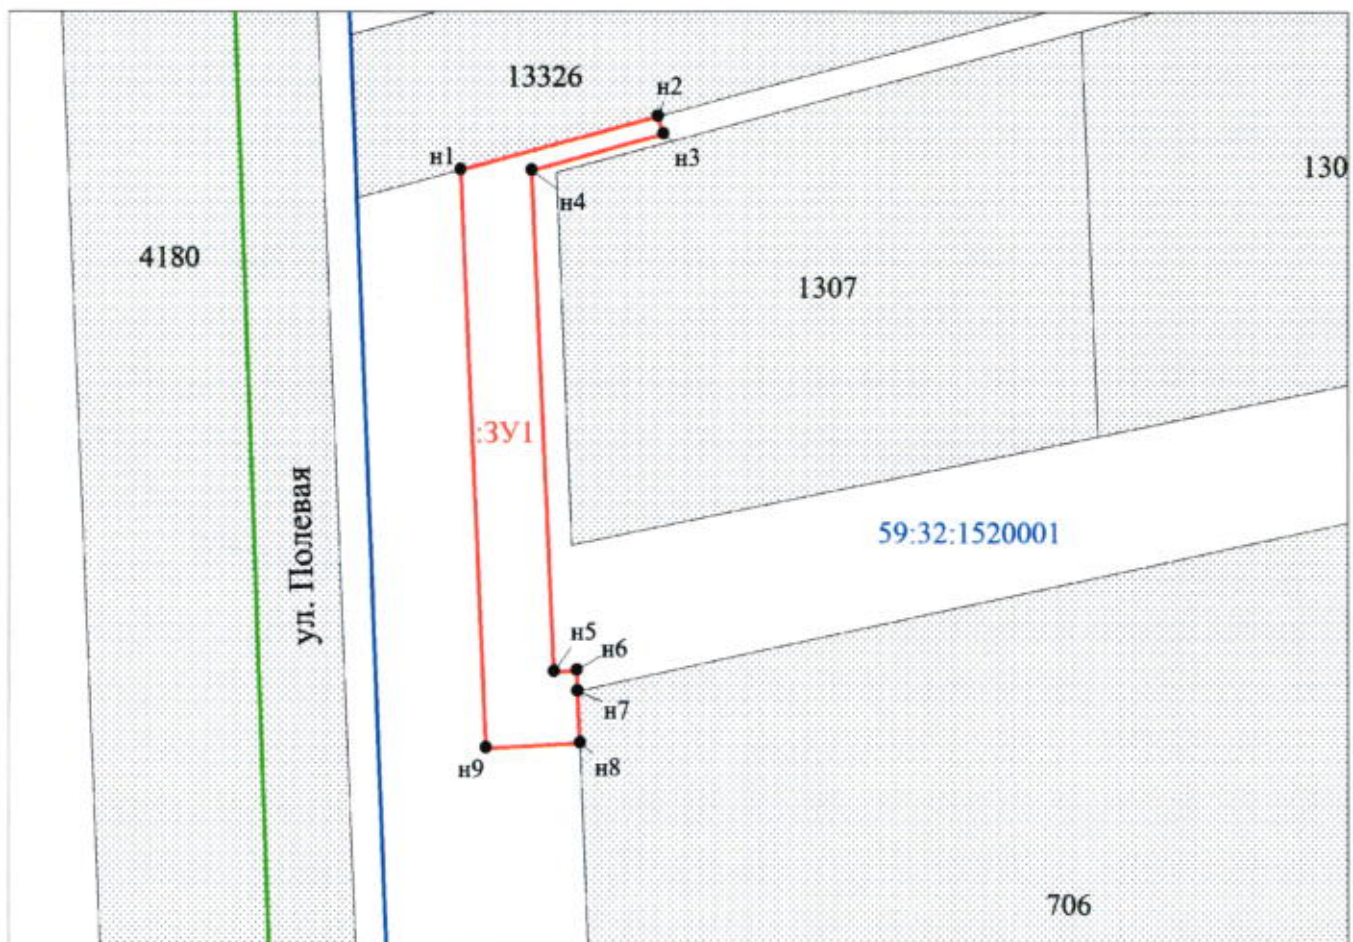

Заявитель: _____ / Захарова Е. Л.
МП _____ (подпись, расшифровка подписи)

Масштаб 1:500

(для юридических лиц
и индивидуальных предпринимателей)