



118/18

**КОМИТЕТ ИМУЩЕСТВЕННЫХ ОТНОШЕНИЙ
АДМИНИСТРАЦИИ ПЕРМСКОГО МУНИЦИПАЛЬНОГО РАЙОНА**

РЕШЕНИЕ

о размещении объектов № 50

Пермский край
Пермский район

02.02.2018

Комитет имущественных отношений администрации Пермского муниципального района разрешает Открытому акционерному обществу «Межрегиональная распределительная сетевая компания Урала» (ИНН 6671163413, ОГРН 1056604000970, почтовый адрес: 614017, г. Пермь, ул. Инженерная, 17)

размещение объекта «Строительство КТП - 400/10/0,4 кВ с трансформатором мощностью 250 кВА, КВЛ - 10 кВ общей протяженностью - 0,450 км, ПРВТ - 10 кВ, КЛ 0,4 кВ протяженностью - 0,01 км; реконструкция КВЛ 10 кВ Иван-гора с установкой дополнительной опоры для электроснабжения объекта для садоводства (садовые дома 43 шт) по адресу: Пермский край, Пермский район, Гамовское с/п, примерно в 0,2 км на северо-запад от д.Шульгино (4500042559)»

на землях государственная собственность на которые не разграничена

на срок: бессрочно

Местоположение: Пермский край, Пермский район, Гамовское с/п

Приложение: схема предполагаемых к использованию земель или части земельного участка.

Председатель комитета
имущественных отношений администрации
Пермского муниципального района



Г.В. Мюресов

(подпись, печать)

Схема предполагаемых к использованию земель или части земельного участка

Объект: "Строительство КТП-400/10/0,4 кВ с трансформатором мощностью 250 кВА, КВЛ-10 кВ общей протяженностью-0,450 км, ПРВТ-10 кВ, КЛ 0,4 кВ протяженностью-0,01 км; Реконструкция КВЛ 10 кВ Иван-гора с установкой дополнительной опоры для электроснабжения объекта для садоводства (садовые дома 43 шт) по адресу: Пермский край, Пермский район, Гамовское с-п, примерно в 0,2 км на северо-запад от д.Шульгино (4500042559)"

Местоположение: Пермский край, Пермский муниципальный р-н, Гамовское с/п;

Площадь земель или части земельного участка: 1747 м²;

Категория земель: земли населенных пунктов;


Вид разрешенного использования: -

Каталог координат, м

№ точки границ	X	Y	№ точки границ	X	Y
н1	501660,80	2223835,05	н14	501448,69	2224200,96
н2	501604,05	2223937,52	н15	501456,33	2224194,56
н3	501573,35	2223994,86	н16	501455,67	2224193,98
н4	501548,90	2224038,99	н17	501460,14	2224188,59
н5	501547,90	2224040,63	н18	501460,97	2224189,33
н6	501553,62	2224045,55	н19	501533,50	2224088,69
н7	501557,13	2224048,61	н20	501552,37	2224049,60
н8	501536,50	2224091,33	н21	501542,74	2224041,37
н9	501464,02	2224191,92	н22	501545,86	2224036,38
н10	501465,06	2224192,83	н23	501569,89	2223992,85
н11	501460,59	2224198,22	н24	501600,54	2223935,58
н12	501459,39	2224197,15	н25	501632,12	2223878,52
н13	501451,69	2224203,60	н26	501657,34	2223833,04

Описание границ смежных землепользователей:

От точки н1 до точки н1 - земли общего пользования

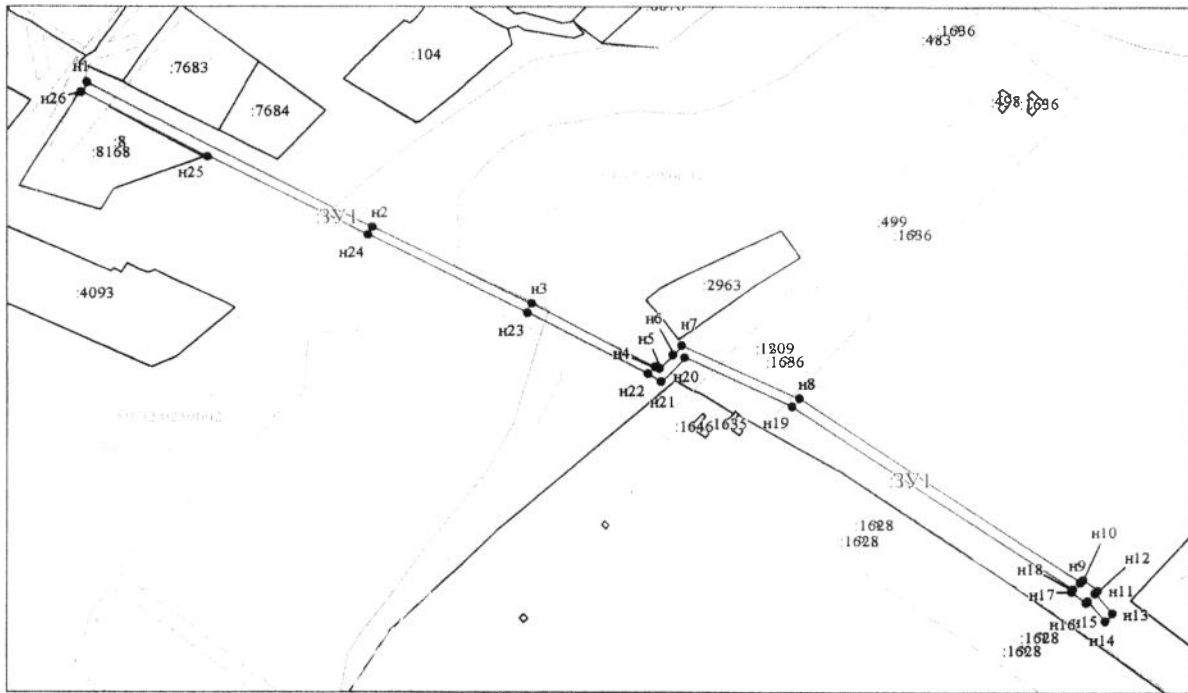

Масштаб 1:2000

Условные обозначения:

- Граница охранных и территориальных зон
- Существующая часть границы, сведения о которой достаточны для определения ее местоположения
- Характерная точка границы, сведения о которой позволяют однозначно определить ее положение на местности
- 58 Кадастровый номер земельного участка
- 1 Номер существующей точки границы земельного участка или части участка
- Граница кадастрового деления
- 104/1/075000/1 Номер кадастрового квартала по сведениям ГКН
- н1 Обозначение характерной точки границ
- Граница образуемого земельного участка
- 3У1 Обозначение образуемого земельного участка
- Обозначение территориальной зоны
- Обозначение охранной зоны

Заявитель:

(Handwritten signature)

(подпись, расшифровка подписи)

МП (для юридических лиц и индивидуальных предпринимателей)