



КОМИТЕТ ИМУЩЕСТВЕННЫХ ОТНОШЕНИЙ
АДМИНИСТРАЦИИ ПЕРМСКОГО МУНИЦИПАЛЬНОГО РАЙОНА

РЕШЕНИЕ
о размещении объектов № 146

Пермский край
Пермский район

01.03.2018

Комитет имущественных отношений администрации Пермского муниципального района разрешает Акционерному обществу «Газпром газораспределение Пермь» (ИНН 5902183841, ОГРН 2125902017723, почтовый адрес: 614000, г. Пермь, ул. Петропавловская, 43)

размещение объекта: «газопровод давлением до 1,2 Мпа, для размещения которого не требуется разрешения на строительство»

на землях: государственная собственность на которые не разграничена

на срок: 1 год с 01.03.2018 г. по 28.02.2019 г.

Местоположение: Пермский край, Пермский район, Платошинское с/п, с. Платошино, ул. Строителей, к дому 27

Приложение: схема предполагаемых к использованию земель или части земельного участка.

Председатель комитета
имущественных отношений администрации
Пермского муниципального района



Г.В. Мюресов

Подпись, печать

Схема предполагаемых к использованию земель или части земельного участка

Объект: Газопровод давлением до 1,2 Мпа, для размещения которого не требуется разрешения на строительство

Местоположение: расположенных по адресу: Пермский край, Пермский район, с/п Платошинское, с. Платошино, ул. Строителей, к дому 27

Каталог координат, м

Площадь земель или части земельного участка, кв.м.: 832

Категория земель: земли населенных пунктов

Вид разрешенного использования: -

Описание границ смежных землепользователей:

От точки н1 до точки н2 - земельный участок с кадастровым номером 59:32:1570001:7


От точки н2 до точки н3 - земельный участок с кадастровым номером 59:32:1570001:722

От точки н3 до точки н1 - земли общего пользования

№ точки границы	X	Y
н1	475745.81	2248099.55
н2	475737.71	2248100.46
н3	475721.19	2248102.27
н4	475701.34	2248103.99
н5	475707.74	2248167.85
н6	475714.12	2248230.51
н7	475716.37	2248266.83
н8	475714.61	2248266.93
н9	475714.02	2248262.05
н10	475712.06	2248261.86
н11	475710.14	2248230.83
н12	475703.76	2248168.25
н13	475696.96	2248100.35
н14	475745.46	2248096.11
н1	475745.81	2248099.55

Условные обозначения:

- предполагаемый участок земель, на которых планируется размещение объекта
- :1 - границы и номер земельного участка, сведения о которых внесены в ГКН
- :28 - границы и номер объекта капитального строительства, сведения о которых внесены в ГКН
- граница кадастрового квартала
- 59.32.2.455 - зоны с особыми условиями использования территории, сведения о которых внесены в ГКН
- :3У1 - обозначение запрашиваемого земельного участка

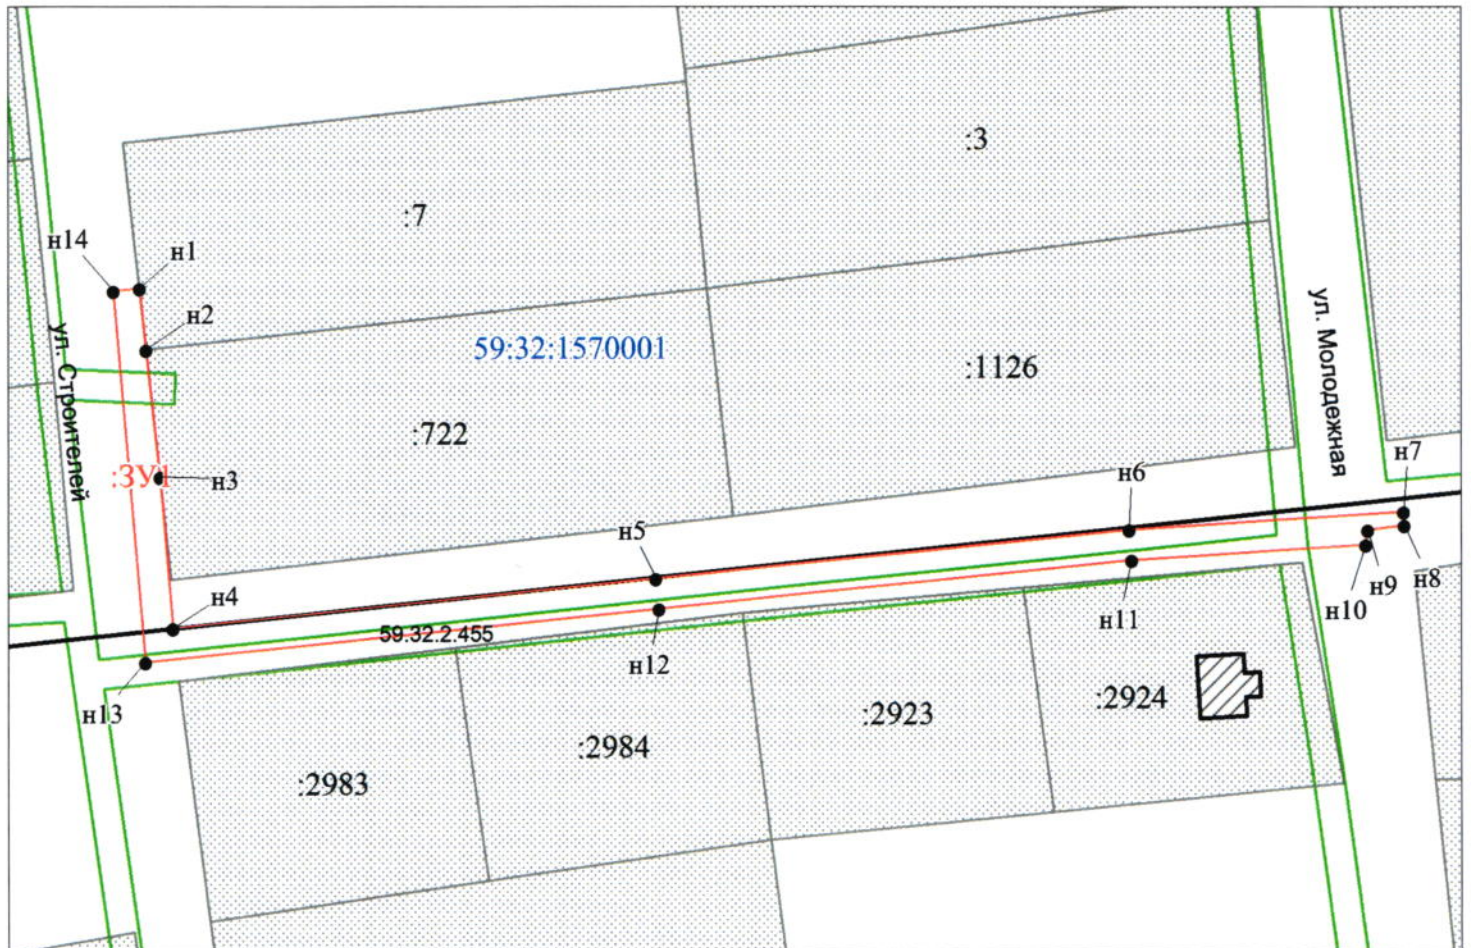

Масштаб 1:1000

Заявитель: _____ / Егошина И. В.
 МП (подпись, расшифровка подписи)

(для юридических лиц
и индивидуальных предпринимателей)