

**КОМИТЕТ ИМУЩЕСТВЕННЫХ ОТНОШЕНИЙ
АДМИНИСТРАЦИИ ПЕРМСКОГО МУНИЦИПАЛЬНОГО РАЙОНА**

РЕШЕНИЕ

о размещении объектов № 138

Пермский край
Пермский район

28.02.2018

Комитет имущественных отношений администрации Пермского муниципального района разрешает Акционерному обществу «Газпром газораспределение Пермь» (ИНН 5902183841, ОГРН 2125902017723, почтовый адрес: 614000, г. Пермь, ул. Петропавловская, 43)

размещение объекта «газопровод давлением до 1,2 Мпа, для размещения которого не требуется разрешение на строительство»

на землях государственная собственность на которые не разграничена

на срок 1 год с 28.02.2018 г. по 27.02.2019 г.

Местоположение: Пермский край, Пермский район, Усть-Качкинское с/п. п. Красный Восход, ул. Взлетная, к дому 26.

Приложение: схема предполагаемых к использованию земель или части земельного участка.

Председатель комитета имущественных отношений администрации Пермского муниципального района



Г.В. Мюресов

(подпись, печать)

Схема предполагаемых к использованию земель или части земельного участка

Объект: Газопровод давлением до 1,2 Мпа, для размещения которого не требуется разрешения на строительство

Местоположение: расположенных по адресу: Пермский край, Пермский район,
с/п Усть-Качкинское, п. Красный Восход, ул. Взлетная, к дому 26

Площадь земель или части земельного участка, кв.м.: 165

Категория земель: земли населенных пунктов

Вид разрешенного использования: -

Описание границ смежных землепользователей:

От точки н1 до точки н2 - земельный участок с кадастровым номером 59:32:2000001:1149


От точки н2 до точки н1 - земельный участок с кадастровым номером 59:32:2000001:1169

Каталог координат, м

№ точки границы	X	Y
н1	515381.88	2199876.49
н2	515383.12	2199880.31
н3	515380.98	2199880.90
н4	515391.22	2199913.29
н5	515387.41	2199914.49
н6	515375.63	2199877.29
н7	515379.47	2199876.08
н8	515379.79	2199877.08
н1	515381.88	2199876.49

Условные обозначения:

- | | | |
|---|--|--|
| <ul style="list-style-type: none"> - предполагаемый участок земель, на которых планируется размещение объекта :1 - границы и номер земельного участка, сведения о которых внесены в ГКН :28 - границы и номер объекта капитального строительства, сведения о которых внесены в ГКН - граница кадастрового квартала | <ul style="list-style-type: none"> 59.32.2.857 - зоны с особыми условиями использования территории, сведения о которых внесены в ГКН :3У1 - обозначение запрашиваемого земельного участка • н1 - характерная точка границ земель или части земельного участка | |
| | <ul style="list-style-type: none"> 59:32:2000001 - номер кадастрового квартала | |

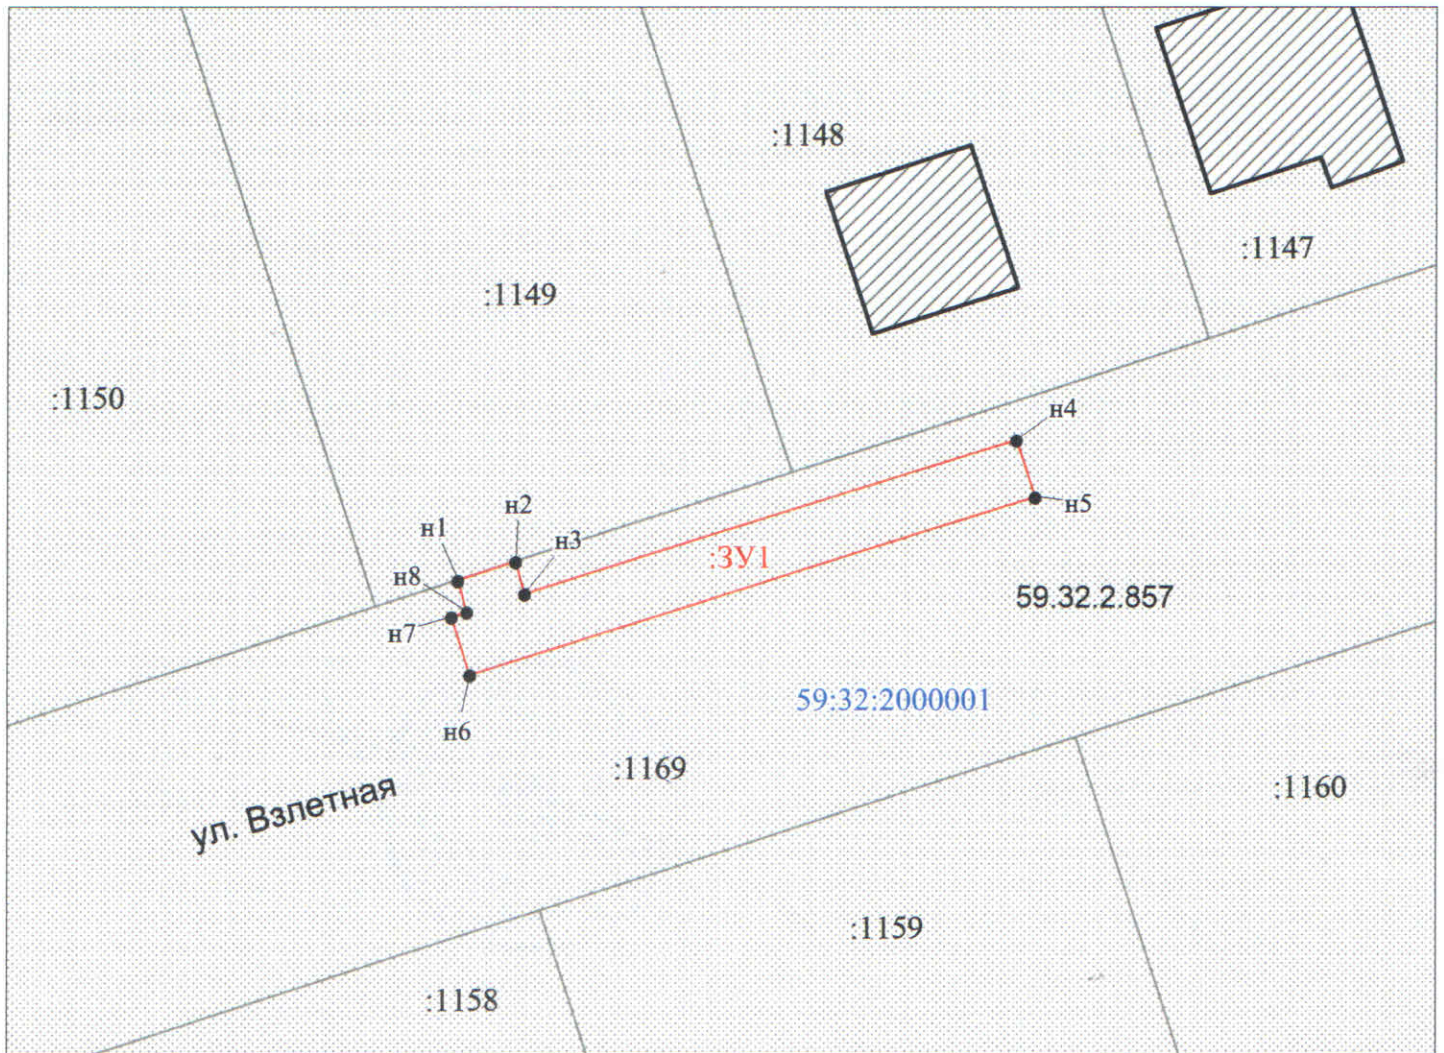

Масштаб 1:500

Заявитель: _____ / Егорова И. В.
 (подпись, расшифровка подписи)
 МП
 (для юридических лиц и индивидуальных предпринимателей)