



**КОМИТЕТ ИМУЩЕСТВЕННЫХ ОТНОШЕНИЙ
АДМИНИСТРАЦИИ ПЕРМСКОГО МУНИЦИПАЛЬНОГО РАЙОНА**

РЕШЕНИЕ № 180
о размещении объектов № _____

Пермский край
Пермский район

20.03.2018

Комитет имущественных отношений администрации Пермского муниципального района разрешает Открытому акционерному обществу «Межрегиональная распределительная сетевая компания Урала» (ИНН 6671163413, ОГРН 1056604000970, почтовый адрес: 614017, г. Пермь, ул. Инженерная, д. 17)

размещение объекта «Строительство ВЛ-0,4 кВ для электроснабжения объекта для садоводства по адресу: Пермский край, Пермский район, Усть-Качкинское с/п, примерно в 1,89 км севернее д. Гамы (4500039512) (Василенко С.С.)»

на землях государственная собственность на которые не разграничена

на срок бессрочно.

Местоположение: Пермский край, Пермский район, Усть-Качкинское с/п, севернее д. Гамы.

Приложение: схема предполагаемых к использованию земель или части земельного участка.

Председатель комитета
имущественных отношений администрации
Пермского муниципального района

Г.В. Мюресов

(подпись, печать)



Схема предполагаемых к использованию земель или части земельного участка

Наименование объекта: "Строительство ВЛ-0,4 кВ для электроснабжения объекта для садоводства по адресу: Пермский край, Пермский р-н, Усть-Качкинское с-п, примерно в 1,89 км севернее д.Гамы (4500039512) (Василенко С.С.)"


Местоположение: Пермский край, Пермский район, Усть-Качкинское с/пос., севернее д.Гамы

Площадь земель или части земельного участка, кв.м.: 1722

Категория земель: Земли сельскохозяйственного назначения

Вид разрешенного использования земельного участка:

Цель использования: под объекты инженерного оборудования Электроснабжения (Строительство ВЛ-10 кВ)

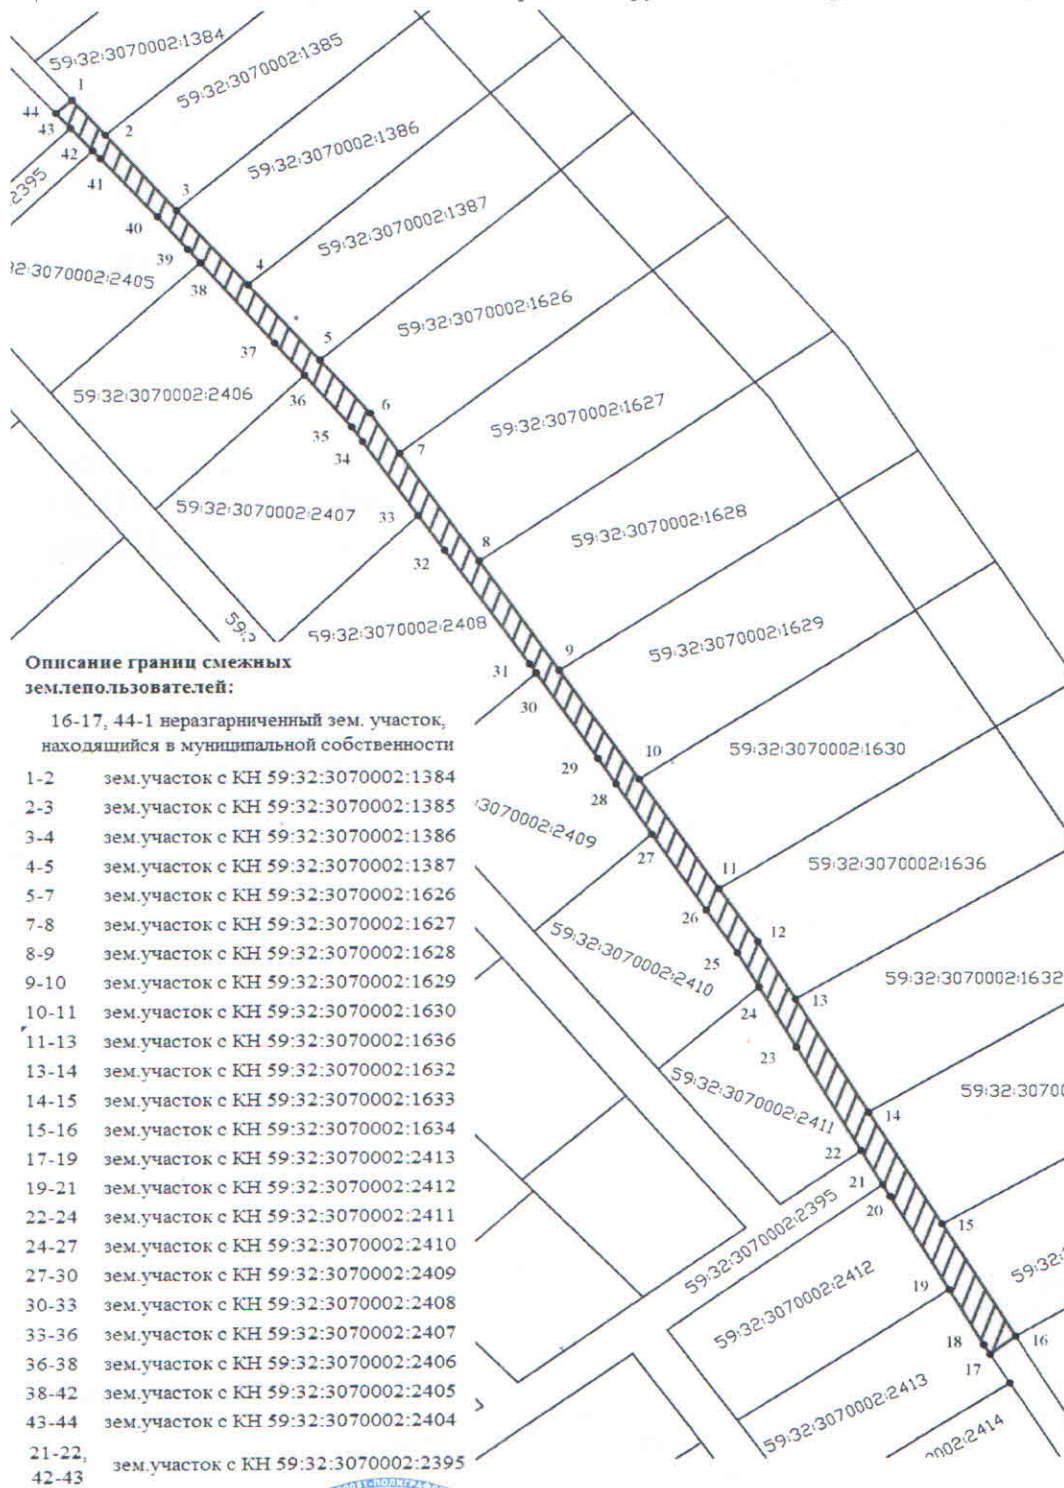

Координаты характерных точек

№	X	Y
1	2205452,12	522552,10
2	2205459,14	522544,01
3	2205474,05	522526,83
4	2205489,04	522509,55
5	2205504,12	522492,18
6	2205514,70	522479,98
7	2205520,82	522470,88
8	2205537,56	522445,98
9	2205554,30	522421,09
10	2205571,04	522396,19
11	2205587,78	522371,29
12	2205595,94	522359,15
13	2205603,79	522345,94
14	2205619,12	522320,16
15	2205634,46	522294,37
16	2205649,79	522268,58
17	2205644,45	522264,47
18	2205643,08	522266,65
19	2205635,90	522279,20
20	2205623,60	522300,72
21	2205622,04	522303,45
22	2205617,54	522311,31
23	2205604,02	522334,94
24	2205596,15	522348,71
25	2205591,68	522356,52
26	2205585,14	522366,41
27	2205573,70	522383,76
28	2205566,21	522395,13
29	2205562,42	522400,88
30	2205549,47	522420,53
31	2205548,08	522422,53
32	2205530,26	522448,48
33	2205524,74	522456,52
34	2205513,05	522473,55
35	2205510,71	522476,95
36	2205500,86	522488,69
37	2205494,64	522496,10
38	2205479,01	522514,72
39	2205476,38	522517,85
40	2205470,08	522525,37
41	2205458,12	522538,63
42	2205456,49	522540,44
43	2205451,80	522545,64
44	2205448,75	522549,03

Описание границ смежных зем.пользователей:

16-17, 44-1 неразгарниченный зем. участок, находящийся в муниципальной собственности

- 1-2 зем.участок с КН 59:32:3070002:1384
- 2-3 зем.участок с КН 59:32:3070002:1385
- 3-4 зем.участок с КН 59:32:3070002:1386
- 4-5 зем.участок с КН 59:32:3070002:1387
- 5-7 зем.участок с КН 59:32:3070002:1626
- 7-8 зем.участок с КН 59:32:3070002:1627
- 8-9 зем.участок с КН 59:32:3070002:1628
- 9-10 зем.участок с КН 59:32:3070002:1629
- 10-11 зем.участок с КН 59:32:3070002:1630
- 11-13 зем.участок с КН 59:32:3070002:1636
- 13-14 зем.участок с КН 59:32:3070002:1632
- 14-15 зем.участок с КН 59:32:3070002:1633
- 15-16 зем.участок с КН 59:32:3070002:1634
- 17-19 зем.участок с КН 59:32:3070002:2413
- 19-21 зем.участок с КН 59:32:3070002:2412
- 22-24 зем.участок с КН 59:32:3070002:2411
- 24-27 зем.участок с КН 59:32:3070002:2410
- 27-30 зем.участок с КН 59:32:3070002:2409
- 30-33 зем.участок с КН 59:32:3070002:2408
- 33-36 зем.участок с КН 59:32:3070002:2407
- 36-38 зем.участок с КН 59:32:3070002:2406
- 38-42 зем.участок с КН 59:32:3070002:2405
- 43-44 зем.участок с КН 59:32:3070002:2404
- 21-22, 42-43 зем.участок с КН 59:32:3070002:2395

Условные обозначения:

- испрашиваемый земельный участок
- граница земельного участка, сведения о котором внесены в ГКН
- 1 характерные точки границы з.у.

Заявитель: _____

