



**КОМИТЕТ ИМУЩЕСТВЕННЫХ ОТНОШЕНИЙ
АДМИНИСТРАЦИИ ПЕРМСКОГО МУНИЦИПАЛЬНОГО РАЙОНА**

РЕШЕНИЕ

о размещении объектов № 209

Пермский край
Пермский район

03.04.2018

Комитет имущественных отношений администрации Пермского муниципального района разрешает Никитиной Ксении Ивановне (паспорт 57 13 № 100476 выдан 30.10.2013 Отделом УФМС России по Пермскому краю в Индустриальном районе гор. Перми) почтовый адрес: 614022, г. Пермь, ул. Стахановская, д. 10а, кв. 117

размещение объекта «нестационарные объекты»

на землях государственная собственность на которые не разграничена

на срок 1 год с 03.04.2018 г. по 02.04.2019 г.

Местоположение: Пермский край, Пермский район, Култаевское с/п, д. Петровка, ул. Ташлыкова

Приложение: схема предполагаемых к использованию земель или части земельного участка.

Председатель комитета
имущественных отношений
администрации Пермского
муниципального района

(подпись, печать)



Г.В. Мюресов

Схема предполагаемых к использованию земель или части земельного участка

Объект: Нестационарные объекты

Адрес (описание местоположения): Пермский край, Пермский район, Кулгаевское с/п, д. Петровка, ул. Ташлыкova


Площадь земельного участка: 57 кв.м

Категория земель: Земли населённых пунктов

Разрешенное использование земельного участка: Нестационарные объекты для обслуживания зон отдыха населения, в том числе на пляжных территориях в прибрежных полосах водных объектов (теневые навесы, азарии, солярии, кабинки для переодевания, душевые кабинки, временные павильоны и киоски, туалеты, питьевые фонтанчики и другое оборудование, в том числе для санитарной очистки территории, пункты проката инвентаря, медицинские пункты первой помощи, площадки или поляны для пикников, танцевальные, спортивные и детские игровые площадки и городки), для размещения которых не требуется разрешения на строительство.

Каталог координат, м

№ точки	X	Y
н1	508689,14	2210714,48
н2	508685,64	2210719,77
н3	508678,00	2210715,06
н4	508681,50	2210709,77

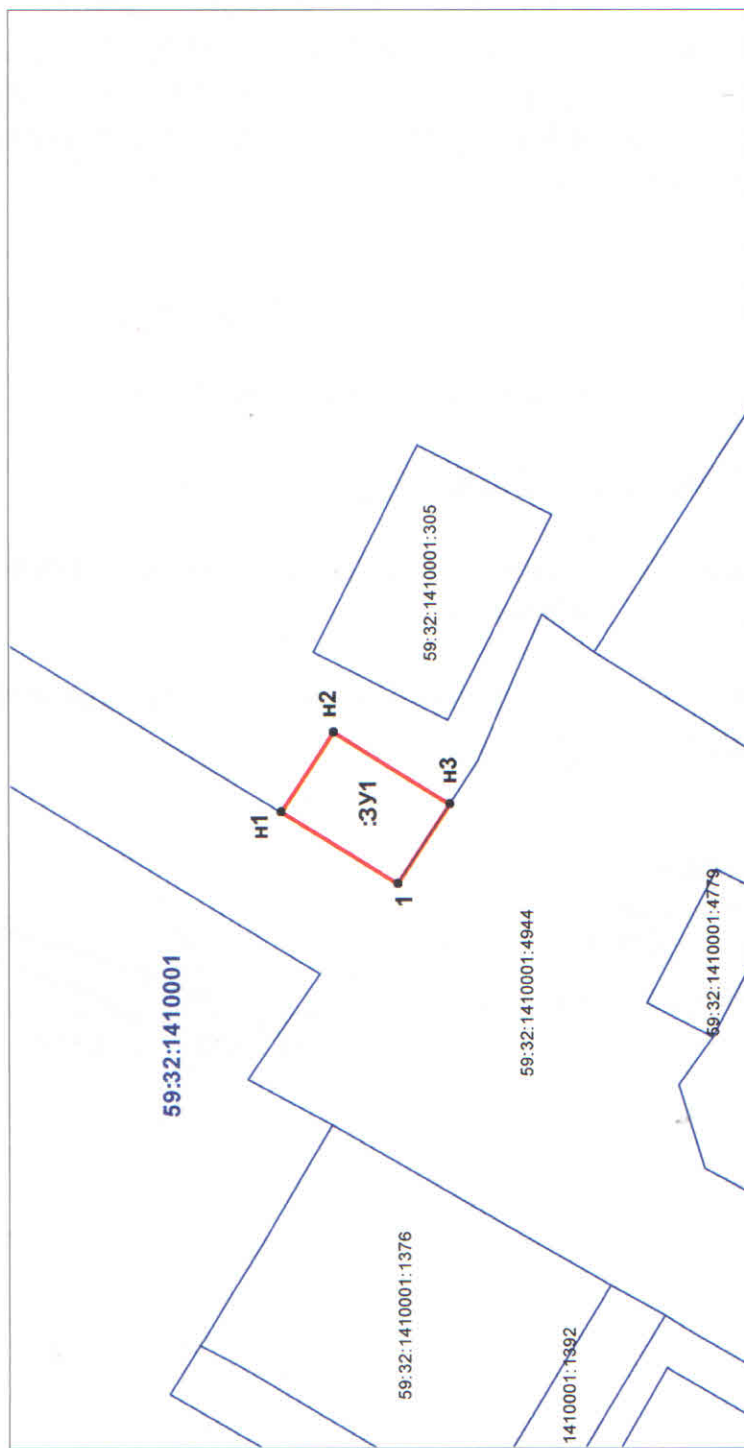

Масштаб 1:500

Условные обозначения

- Предполагаемый участок земель, на которых планируется размещение объекта
- Существующая часть границы, имеющиеся в ЕГРН сведения о которой достаточны для определения её местоположения
- 59:32:1410001:305 Надпись кадастрового номера земельного участка
- 59:32:1410001 Надпись кадастрового номера квартала
- :ЗУ1 Обозначение запрашиваемого земельного участка