


**КОМИТЕТ ИМУЩЕСТВЕННЫХ ОТНОШЕНИЙ
АДМИНИСТРАЦИИ ПЕРМСКОГО МУНИЦИПАЛЬНОГО РАЙОНА**

РЕШЕНИЕ
о размещении объектов № 244

Пермский край
Пермский район

17.04.2018

Комитет имущественных отношений администрации Пермского муниципального района разрешает Акционерному обществу «Газпром газораспределение Пермь» (ИНН 5902183841, ОГРН 2125902017723, почтовый адрес: 614000, г. Пермь, ул. Петропавловская, 43)

размещение объекта «газопровод давлением до 1,2 Мпа, для размещения которого не требуется разрешение на строительство»

на землях государственная собственность на которые не разграничена

на срок 1 год с 17.04.2018 г. по 16.04.2019 г.

Местоположение: Пермский край, Пермский район, Усть-Качкинское с/п, п. Красный Восход, ул. Набережная, к дому 25а.

Приложение: схема предполагаемых к использованию земель или части земельного участка.

Председатель комитета имущественных отношений администрации Пермского муниципального района

(подпись, печать)

Г.В. Мюресов



Схема предполагаемых к использованию земель или части земельного участка

Объект: Газопровод давлением до 1,2 Мпа, для размещения которого не требуется разрешения на строительство

Местоположение: расположенных по адресу: Пермский край, Пермский район,
Усть-Качкинское с/п, п. Красный Восход, ул. Набережная, к дому 25 а

Площадь земель или части земельного участка, кв.м.: 81

Каталог координат, м

Категория земель: земли населенных пунктов

№ точки границы	X	Y
н5	516200.63	2199712.43
н6	516196.65	2199713.41
н7	516196.00	2199711.20
н8	516227.28	2199698.70
н9	516226.52	2199700.20
н10	516217.38	2199705.42
н11	516200.22	2199711.05
н5	516200.63	2199712.43

и н5 до точки н6 - земельный участок
 тровым номером 59:32:2000001:2411
 и н6 до точки н7 - земли общего пользования
 и н7 до точки н8 - земельный участок
 тровым номером 59:32:2000001:2384
 и н8 до точки н9 - земельный участок
 тровым номером 59:32:2000001:2313
 и н9 до точки н5 - земли общего пользования

н5	516200.63	2199712.43
н6	516196.65	2199713.41
н7	516196.00	2199711.20
н8	516227.28	2199698.70
н9	516226.52	2199700.20
н10	516217.38	2199705.42
н11	516200.22	2199711.05
н5	516200.63	2199712.43

- предполагаемый участок земель, на которых планируется размещение объекта
- границы и номер земельного участка, сведения о которых внесены в ГКН
- границы и номер объекта капитального строительства, сведения о которых внесены в ГКН
- граница кадастрового квартала

Условные обозначения:


59.32.2.857

:ЗУ1

• н1

59:32:2000001

- зоны с особыми условиями использования территории, сведения о которых внесены в ГКН
- обозначение запрашиваемого земельного участка
- характерная точка границ земель или части земельного участка
- номер кадастрового квартала

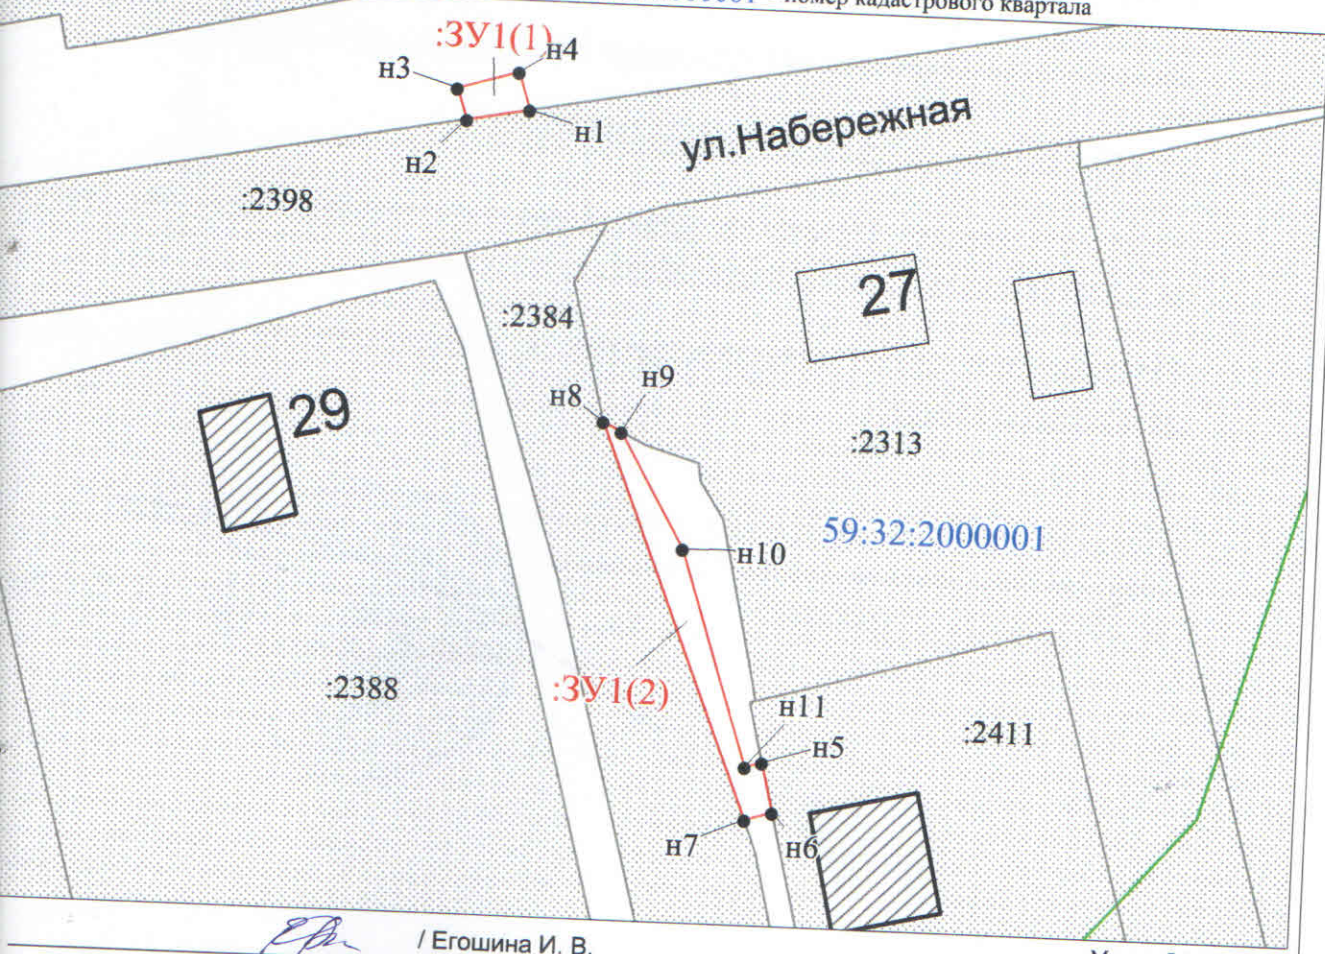

И. В. Егошина / Егошина И. В.
 (подпись, расшифровка подписи)

Масштаб 1:600

МП
 (подпись, расшифровка подписи)
 юридических лиц
 индивидуальных предпринимателей)