



**КОМИТЕТ ИМУЩЕСТВЕННЫХ ОТНОШЕНИЙ
АДМИНИСТРАЦИИ ПЕРМСКОГО МУНИЦИПАЛЬНОГО РАЙОНА**

РЕШЕНИЕ

о размещении объектов № 260

Пермский край
Пермский район

28.04.2018

Комитет имущественных отношений администрации Пермского муниципального района разрешает Акционерному обществу «Газпром газораспределение Пермь» (ИНН 5902183841, ОГРН 1025900512670, почтовый адрес: 614000, г. Пермь, ул. Петропавловская, 43)

размещение объекта «газопровод давлением до 1,2 Мпа, для размещения которого не требуется разрешение на строительство»

на землях государственная собственность на которые не разграничена

на срок 1 год с 19.04.2018 г. по 18.04.2019 г.

Местоположение: Пермский край, Пермский район, Култаевское с/п, с. Култаево, ул. 8 марта, к дому 9

Приложение: схема предполагаемых к использованию земель или части земельного участка.

И.о. начальника МКУ «Управление
земельно-имущественными ресурсами
Пермского муниципального района»
(по доверенности)



 М.В. Королева
(подпись, печать)

Схема предполагаемых к использованию земель или части земельного участка

Объект: Газопровод давлением до 1,2 Мпа, для размещения которого не требуется разрешения на строительство

Местоположение: расположенных по адресу: Пермский край, Пермский район,
с/пос. Култаевское, с. Култаево, ул. 8 марта, к дому 9

Каталог координат, м

Площадь земель или части земельного участка, кв.м.: 21

Категория земель: земли населенных пунктов

Вид разрешенного использования: -

Описание границ смежных землепользователей:

От точки н1 до точки н3 - земельный участок с кадастровым номером 59:32:0680001:8811

От точки н3 до точки н5 - земельный участок с кадастровым номером 59:32:0680001:7780

От точки н5 до точки н6 - земли общего пользования

От точки н6 до точки н1 - земельный участок с кадастровым номером 59:32:0680001:9513


От точки н9 до точки н12 - земельный участок с кадастровым номером 59:32:0680001:9513

От точки н12 до точки н9 - земельный участок с кадастровым номером 59:32:0740001:102

№ точки границы	X	Y
н1	504996.68	2213849.02
н2	504996.36	2213849.21
н3	504992.81	2213851.32
н4	504992.35	2213850.84
н5	504992.12	2213851.06
н6	504991.75	2213850.07
н7	504990.96	2213847.97
н8	504995.39	2213845.63
н1	504996.68	2213849.02
н9	504993.77	2213841.35
н10	504993.96	2213841.86
н11	504989.53	2213844.20
н12	504989.36	2213843.76
н9	504993.77	2213841.35

Условные обозначения:

- предполагаемый участок земель, на которых планируется размещение объекта
- :1 - границы и номер земельного участка, сведения о которых внесены в ГКН
- :28 - границы и номер объекта капитального строительства, сведения о которых внесены в ГКН
- граница кадастрового квартала
- 59.32.2.857 - зоны с особыми условиями использования территории, сведения о которых внесены в ГКН
- :ЗУ1 - обозначение запрашиваемого земельного участка
- н1 - характерная точка границ земель или части земельного участка
- 59.32.0680001 - номер кадастрового квартала

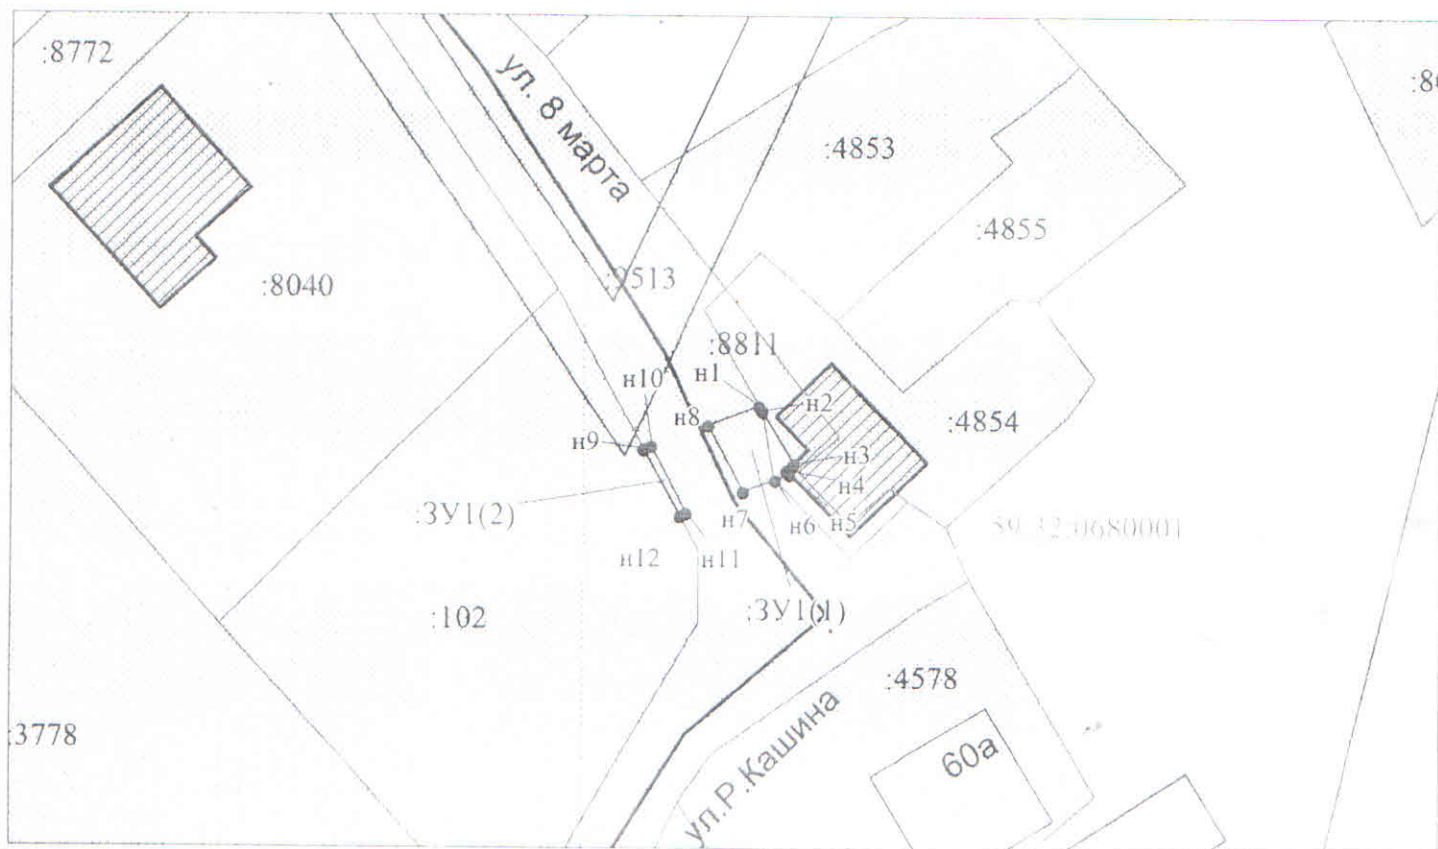

Масштаб 1:500

Заявитель: _____ / Егошина И. В.
МП (подпись, расшифровка подписи)

(для юридических лиц
и индивидуальных предпринимателей)