

  
**КОМИТЕТ ИМУЩЕСТВЕННЫХ ОТНОШЕНИЙ  
АДМИНИСТРАЦИИ ПЕРМСКОГО МУНИЦИПАЛЬНОГО РАЙОНА**

**РЕШЕНИЕ**

о размещении объектов № 275

Пермский край  
Пермский район

28.04.2018

Комитет имущественных отношений администрации Пермского муниципального района разрешает Акционерному обществу «Газпром газораспределение Пермь» (ИНН 5902183841, ОГРН 1025900512670, почтовый адрес: 614000, г. Пермь, ул. Петропавловская, 43)

размещение объекта «газопровод давлением до 1,2 Мпа, для размещения которого не требуется разрешение на строительство»

на землях государственная собственность на которые не разграничена

на срок 1 год с 28.04.2018 г. по 27.04.2019 г.

Местоположение: Пермский край, Пермский район, Култаевское с/п, с. Култаево, ул. Садовая, к дому 5 «А»

Приложение: схема предполагаемых к использованию земель или части земельного участка.

И.о. начальника МКУ «Управление  
земельно-имущественными ресурсами  
Пермского муниципального района»  
(по доверенности)



*Королева*  
(подпись, печать)

М.В. Королева

## Схема предполагаемых к использованию земель или части земельного участка

Объект: Газопровод давлением до 1,2 Мпа, для размещения которого не требуется разрешения на строительство

Местоположение: расположенных по адресу: Пермский край, Пермский район,  
Култаевское с/п, с.Култаево, ул.Садовая, к дому 5"А"

Каталог координат, м

Площадь земель или части земельного участка, кв.м.: 51

Категория земель: земли населенных пунктов

Вид разрешенного использования: -

Описание границ смежных землепользователей:

От точки н1 до точки н2 - земельный участок  
с кадастровым номером 59:32:0680001:9654

От точки н2 до точки н3 - земли общего пользования

От точки н3 до точки н4 - земельный участок  
с кадастровым номером 59:32:0680001:8074

От точки н4 до точки н1 - земли общего пользования

От точки н5 до точки н6 - земельный участок  
с кадастровым номером 59:32:0680001:8074

От точки н6 до точки н7 - земли общего пользования

От точки н7 до точки н10 - земельный участок  
с кадастровым номером 59:32:0680001:12804

От точки н10 до точки н5 - земли общего пользования

Условные обозначения:



- предполагаемый участок земель,  
на которых планируется размещение объекта



:1

- границы и номер земельного участка,  
сведения о которых внесены в ГКН



:28

- границы и номер объекта капитального  
строительства, сведения о которых внесены в ГКН



- граница кадастрового квартала

59.32.2.1236

- зоны с особыми условиями использования  
территории, сведения о которых внесены в ГКН


:3У1

- обозначение запрашиваемого земельного участка

• н1

- характерная точка границ земель или части  
земельного участка

59:32:0680001 - номер кадастрового квартала

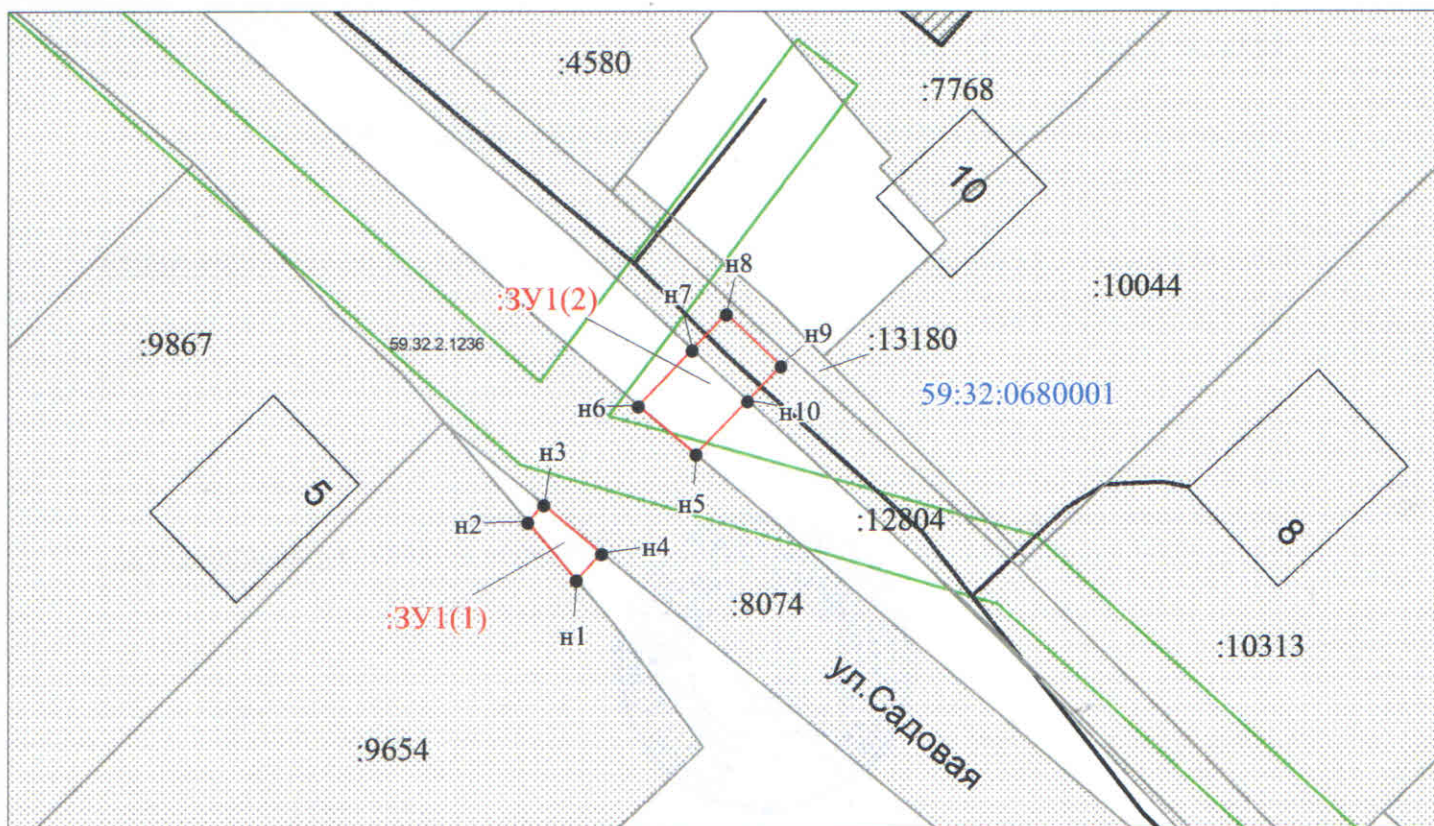

Масштаб 1:500

Заявитель: \_\_\_\_\_

/ Егошина И. В.

МП

(подпись, расшифровка подписи)

(для юридических лиц

и индивидуальных предпринимателей)