

**КОМИТЕТ ИМУЩЕСТВЕННЫХ ОТНОШЕНИЙ  
АДМИНИСТРАЦИИ ПЕРМСКОГО МУНИЦИПАЛЬНОГО РАЙОНА**

**РЕШЕНИЕ**

о размещении объектов № 276

Пермский край  
Пермский район

28.04.2018

Комитет имущественных отношений администрации Пермского муниципального района разрешает Акционерному обществу «Газпром газораспределение Пермь» (ИНН 5902183841, ОГРН 1025900512670, почтовый адрес: 614000, г. Пермь, ул. Петропавловская, 43)

размещение объекта «газопровод давлением до 1,2 Мпа, для размещения которого не требуется разрешение на строительство»

на землях государственная собственность на которые не разграничена

на срок бессрочно

Местоположение: Пермский край, Пермский район, Култаевское с/п, д. Шилово, ул. Тепличная, к дому 16

Приложение: схема предполагаемых к использованию земель или части земельного участка.

И.о. начальника МКУ «Управление  
земельно-имущественными ресурсами  
Пермского муниципального района»  
(по доверенности)



(подпись, печать)

М.В. Королева

## Схема предполагаемых к использованию земель или части земельного участка

**Объект:** Газопровод давлением до 1,2 Мпа, для размещения которого не требуется разрешения на строительство

**Местоположение:** расположенных по адресу: Пермский край, Пермский район,  
Култаевское с/п, д. Шилово, ул. Тепличная, к дому 16

Каталог координат, м

Площадь земель или части земельного участка, кв.м.: 338

Категория земель: земли населенных пунктов

Вид разрешенного использования: -

Описание границ смежных землепользователей:

От точки н1 до точки н2 - земельный участок с кадастровым номером 59:32:1450002:377

От точки н2 до точки н3 - земельный участок с кадастровым номером 59:32:1450002:378

От точки н3 до точки н4 - земельный участок с кадастровым номером 59:32:1450002:379

От точки н4 до точки н5 - земельный участок с кадастровым номером 59:32:1450002:383

От точки н5 до точки н6 - земельный участок с кадастровым номером 59:32:1450002:381

От точки н6 до точки н7 - земельный участок с кадастровым номером 59:32:1450002:382

От точки н7 до точки н8 - земельный участок с кадастровым номером 59:32:1450002:380

От точки н8 до точки н9 - земельный участок с кадастровым номером 59:32:1450002:1


От точки н9 до точки н1 - земли общего пользования

№ точки границы	X	Y
н1	508069.86	2210874.21
н2	508069.24	2210873.24
н3	508055.07	2210851.13
н4	508040.98	2210829.15
н5	508026.94	2210807.25
н6	508013.73	2210786.65
н7	508001.47	2210767.51
н8	507989.17	2210748.32
н9	507987.93	2210746.32
н10	507989.79	2210745.12
н11	508003.44	2210766.40
н12	508011.22	2210778.49
н13	508015.53	2210785.44
н14	508028.78	2210806.09
н15	508071.77	2210872.98
н1	508069.86	2210874.21

**Условные обозначения:**

- предполагаемый участок земель, на которых планируется размещение объекта
- :1 - границы и номер земельного участка, сведения о которых внесены в ГКН
- :28 - границы и номер объекта капитального строительства, сведения о которых внесены в ГКН
- граница кадастрового квартала

- 59.32.2.111 - зоны с особыми условиями использования территории, сведения о которых внесены в ГКН
- :3У1 - обозначение запрашиваемого земельного участка
- н1 - характерная точка границ земель или части земельного участка
- 59:32:0660001 - номер кадастрового квартала

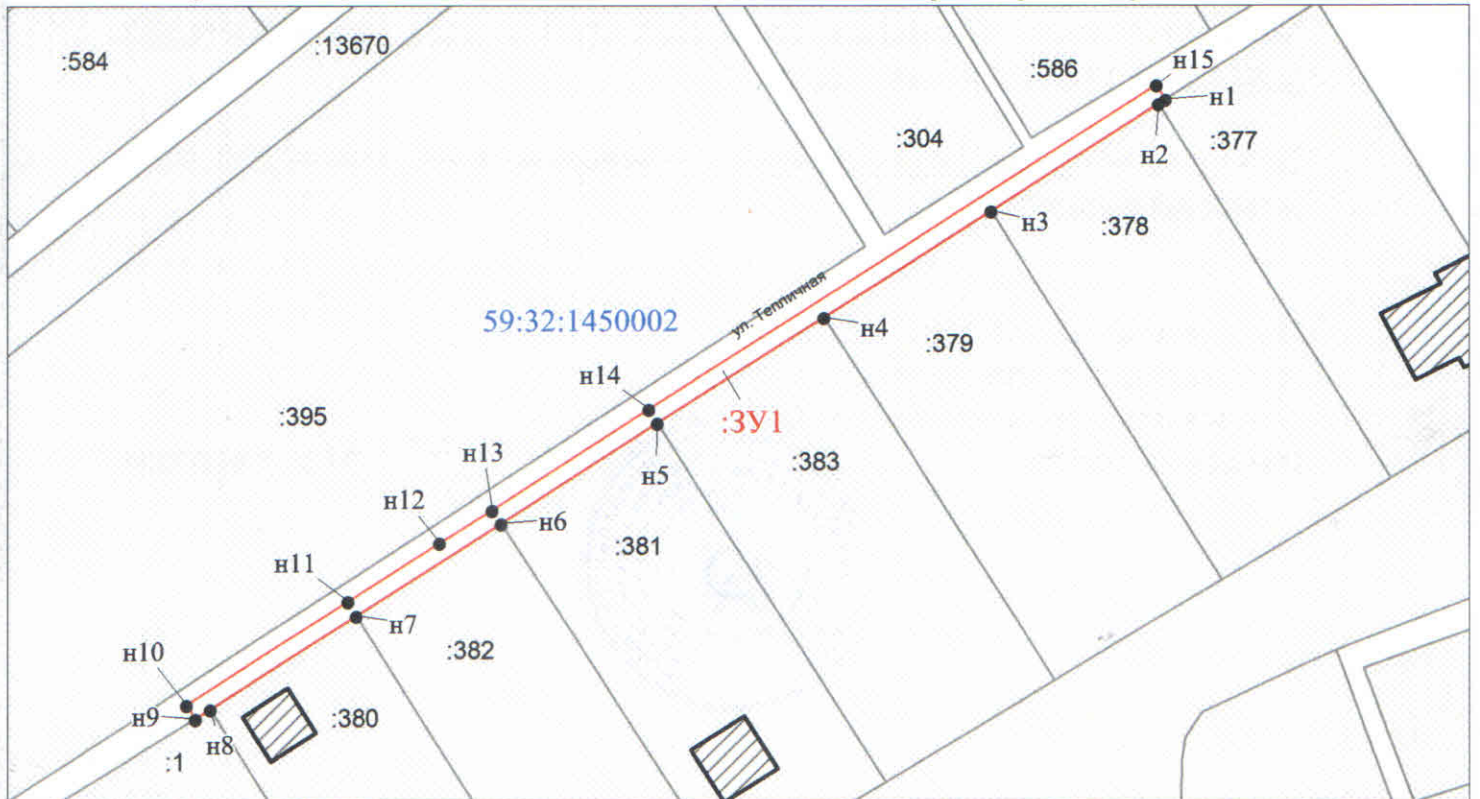

Заявитель:

МП

/ Егошина И. В.

(подпись, расшифровка подписи)

Масштаб 1:1000