

КОМИТЕТ ИМУЩЕСТВЕННЫХ ОТНОШЕНИЙ  
АДМИНИСТРАЦИИ ПЕРМСКОГО МУНИЦИПАЛЬНОГО РАЙОНА

РЕШЕНИЕ № 297  
о размещении объектов № \_\_\_\_\_

Пермский край  
Пермский район

03.05.2018

Комитет имущественных отношений администрации Пермского муниципального района разрешает Открытому акционерному обществу «Межрегиональная распределительная сетевая компания Урала» (ИНН 6671163413, ОГРН 1056604000970, почтовый адрес: 614017, г. Пермь, ул. Инженерная, д. 17)

размещение объекта «Строительство ВЛ 10 кВ. КТП, ВЛ 0,4 кВ для электроснабжения объекта ИЖС по адресу: Пермский край, Пермский район, Усть-Качкинское с/п, д. Качка (4500041307)»

на землях государственная собственность на которые не разграничена

на срок бессрочно.

Местоположение: Пермский край, Пермский район, Усть-Качкинское с/п, «Пермь – Усть-Качка – Гамы».

При соблюдении технических условий, выданных МКУ Управление благоустройством Пермского муниципального района от 27.04.2018 № СЭД-299-09-03-04-20.

Приложение: схема предполагаемых к использованию земель или части земельного участка.

И.о. начальника МКУ «Управление  
земельно-имущественными ресурсами  
Пермского муниципального района»  
(по доверенности)



М.В. Королева

## Схема предполагаемых к использованию земель или части земельного участка

**Объект:** Строительство ВЛ 10 кв. КТП, ВЛ 0,4 кв для электроснабжения объекта ИЖС по адресу: Пермский край, Пермский район, Усть-Качкинское с/п, д. Качка (4500041307)


**Местоположение:** Пермский край, Пермский район, Усть-Качкинское с/п, "Пермь -Усть-Качка - Гамы"

**Площадь земель или части земельного участка, кв.м:** 123

**Категория земель:** Земли промышленности, энергетики, транспорта, связи, радиовещания, телевидения, информатики, земли для обеспечения космической деятельности, земли обороны, безопасности и земли иного специального назначения

**Вид разрешенного использования:** 59:32:3250001:4 -Под автомобильную дорогу "Пермь -Усть-Качка - Гамы"

Каталог координат, м		
точки грани	X	Y
1	517470,90	2203847,20
2	517475,17	2203855,92
3	517467,74	2203869,46
4	517463,48	2203860,73

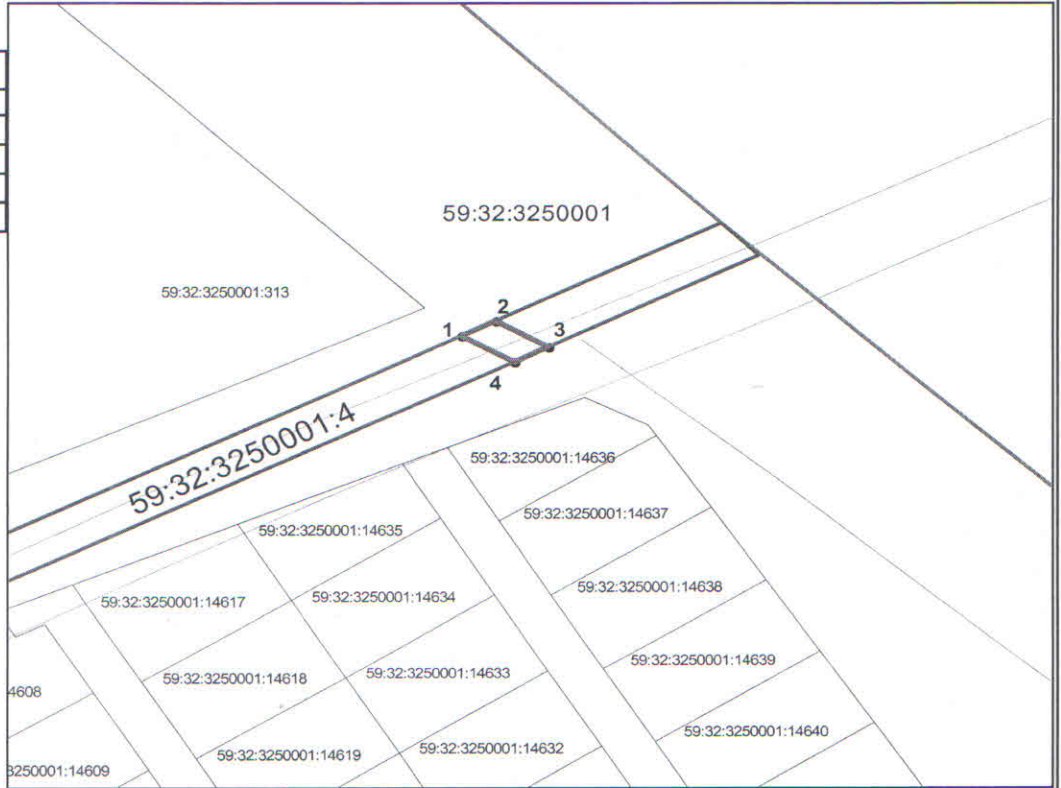

**Масштаб 1:2000**

### Условные обозначения:

	-вновь образованная часть границы земельного участка
	-существующая часть границы, имеющиеся в ГКН сведения о которой достаточны для определения ее местоположения
	-граница кадастрового квартала
	-зона с особыми условиями использования территорий
	-граница населенного пункта
	-обозначение ОКС по сведениям ГКН
59:32:3250001	-номер кадастрового квартала
59:32:3250001:4	-номер учтенного земельного участка

### Описание границ смежных землепользователей:

от точки 1 до точки 2 земли Усть-Качкинского с/п  
от точки 2 до точки 3 участок КН 59:32:3250001:4  
от точки 3 до точки 4 земли Усть-Качкинского с/п  
от точки 4 до точки 1 участок КН 59:32:3250001:4

Заявитель: ОАО "МРСК Урала"

подпись

Зладемирва А.Л. (по доверенности)