

**КОМИТЕТ ИМУЩЕСТВЕННЫХ ОТНОШЕНИЙ
АДМИНИСТРАЦИИ ПЕРМСКОГО МУНИЦИПАЛЬНОГО РАЙОНА**

РЕШЕНИЕ 326
о размещении объектов № _____

Пермский край
Пермский район

14.05.2018

Комитет имущественных отношений администрации Пермского муниципального района разрешает Открытому акционерному обществу «Межрегиональная распределительная сетевая компания Урала» (ИНН 6671163413, ОГРН 1056604000970, почтовый адрес: 614017, г. Пермь, ул. Инженерная, д. 17)

размещение объекта «Строительство ВЛ 0,4 кВ для электроснабжения деревни Ольховка (4500042991) (Овчинников С.В.)»

на землях государственная собственность на которые не разграничена

на срок бессрочно.

Местоположение: Пермский край, Пермский район, Заболотское с/п, д. Ольховка.

Приложение: схема предполагаемых к использованию земель или части земельного участка.

И.о. начальника МКУ «Управление
земельно-имущественными ресурсами
Пермского муниципального района»
(по доверенности)



М.В. Королева

Схема предполагаемых к использованию земель или части земельного участка

Объект: «Строительство ВЛ 0,4 кВ для электроснабжения деревни Ольховка (4500042991) (Овчинников С.В.)»

Местоположение: Пермский край, Пермский район, Заболотское с/п, д. Ольховка

Площадь земель или части земельного участка: 243 кв. м.


Категория земель: Земли населенных пунктов

Вид разрешенного использования земельного участка:

Цель использования: под объекты инженерного обслуживания Электроснабжения («Строительство ВЛ 0,4 кВ для электроснабжения деревни Ольховка (4500042991) (Овчинников С.В.)»)

| Каталог координат, м | | |
|--------------------------|-----------|------------|
| Система координат МСК-59 | | |
| № точки границы | Х | У |
| Н1 | 507959,38 | 2204175,16 |
| Н2 | 507959,17 | 2204181,16 |
| Н3 | 507958,27 | 2204206,57 |
| Н4 | 507958,28 | 2204213,58 |
| Н5 | 507952,29 | 2204217,51 |
| Н6 | 507952,27 | 2204206,47 |
| Н7 | 507953,39 | 2204174,95 |

Описание границ смежных землепользователей:
 от Н1 до Н2 точки – участок КН 59.32.3250001.694;
 от Н2 до Н3 точки – участок КН 59.32.3250001.695;
 от Н3 до Н5 точки – участок КН 59.32.3250001.2105;
 от Н5 до Н1 точки – муниципальные земли.

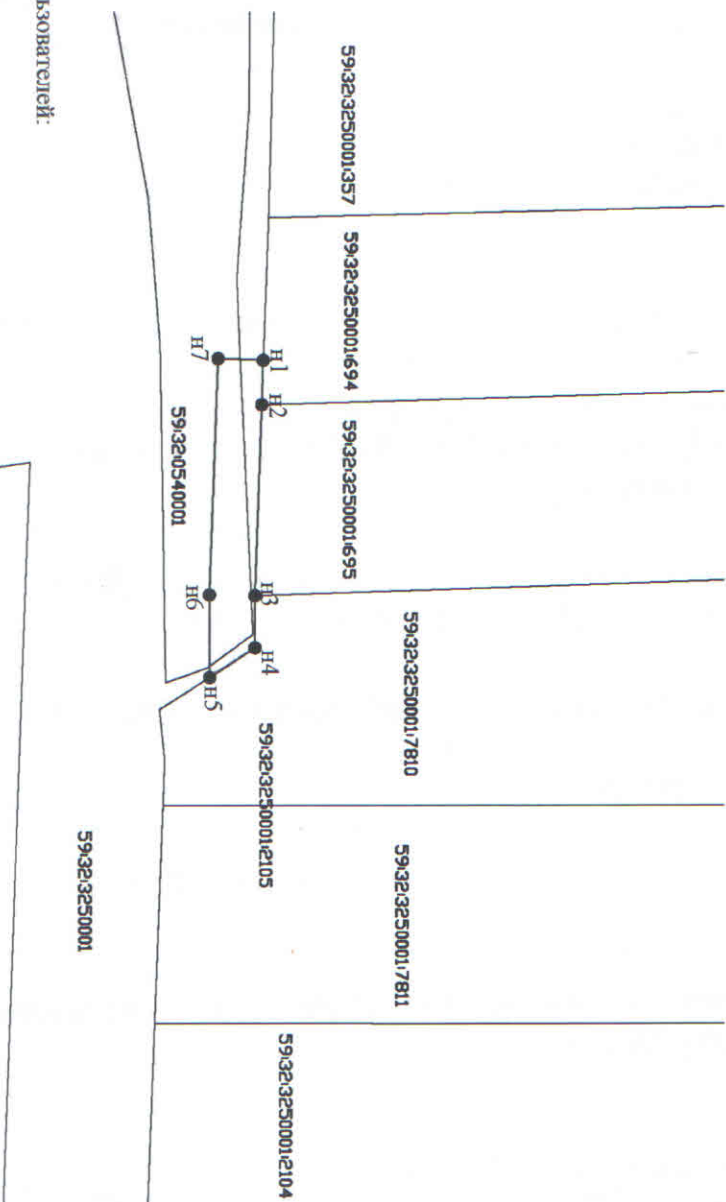

Масштаб 1:1000

Условные обозначения

- _____ - граница земель, предлагаемых к использованию
- _____ - граница существующего земельного участка
- _____ - граница кадастрового квартала
- _____ - кадастровый номер земельного участка
- _____ - номер кадастрового квартала
- Н1 - характерная точка границы, сведения о которой позволяют однозначно определить её местоположение на местности

Заявитель:



МП