



**КОМИТЕТ ИМУЩЕСТВЕННЫХ ОТНОШЕНИЙ  
АДМИНИСТРАЦИИ ПЕРМСКОГО МУНИЦИПАЛЬНОГО РАЙОНА**

**РЕШЕНИЕ**

о размещении объектов № 342

Пермский край  
Пермский район

21.05.2018

Комитет имущественных отношений администрации Пермского муниципального района разрешает Открытому акционерному обществу «Межрегиональная распределительная сетевая компания Урала» (ИНН 6671163413, ОГРН 1056604000970, почтовый адрес: 614016, г. Пермь, ул. Инженерная, 17)

размещение объекта «Реконструкция ВЛ 0,4 кВ Урицкого для электроснабжения поселка ЮГ (4500043096) (Трубин А.В.)»

на землях государственная собственность на которые не разграничена

на срок бессрочно

Местоположение: Пермский край, Пермский район, Юговское с/п, п. Юг

Приложение: схема предполагаемых к использованию земель или части земельного участка.

Председатель комитета  
имущественных отношений  
администрации Пермского  
муниципального района




(подпись, печать)

Г.В. Мюресов

Схема предполагаемых к использованию земель или части земельного участка  
 Объект: «Реконструкция ВЛ 0,4 кВ Урицкого для электроснабжения поселка Юг (4500043096) (Трубин А.В.)»  
 Местоположение: Пермский край, Пермский район, Юговское с/п, п.Юг  
 Площадь земель или части земельного участка: 1213 кв.м.  
 Категория земель: Земли населенных пунктов  
 Вид разрешенного использования земельного участка:  
 Цель использования: под объекты инженерного оборудования Электроснабжения («Реконструкция ВЛ 0,4 кВ Урицкого для электроснабжения поселка Юг (4500043096) (Трубин А.В.)»)

Каталог координат, м		Система координат МСК-59	
№ точки	Х	Y	
н1	485905,75	2228482,01	
н2	485860,23	2228650,09	
н3	485853,52	2228648,30	
н4	485898,96	2228480,33	

Описание границ смежных землепользователей:  
 от н1 до н1 точки – муниципальные земли.

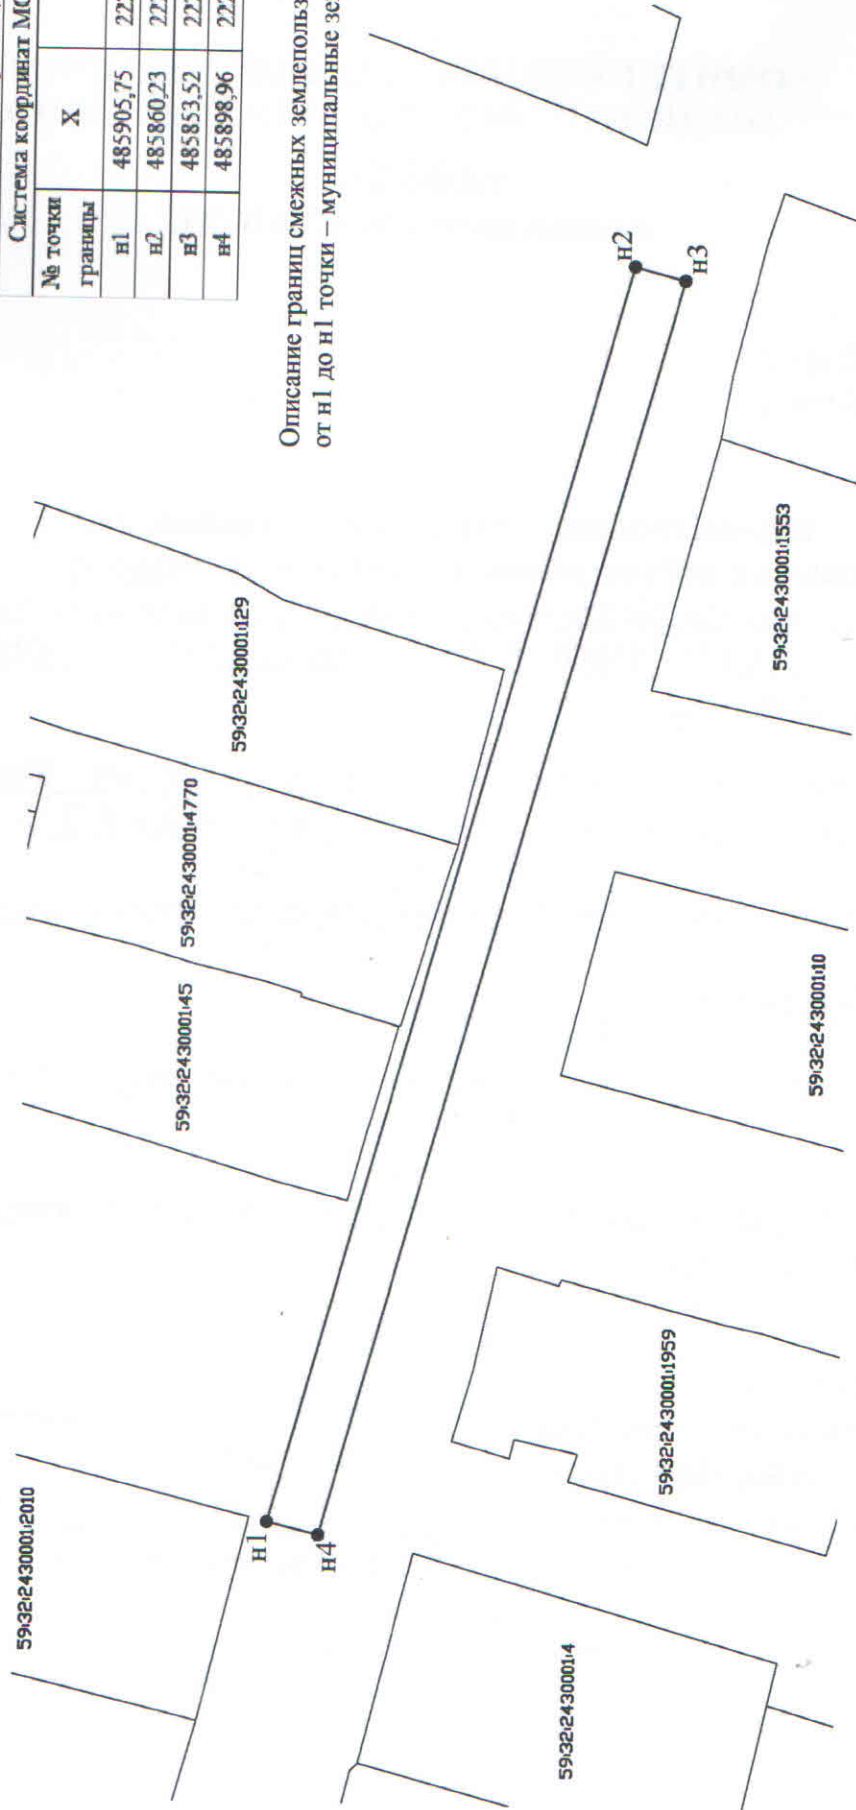

Масштаб 1:1000

Условные обозначения

- граница земель, предполагаемых к использованию
- граница существующего земельного участка
- 59:32:24:30001:145 кадастровый номер земельного участка
- н2 характеристическая точка границы, сведения о которой позволяют однозначно определить её местоположение на местности

Заявитель: \_\_\_\_\_

*(Signature)*

МП