



**КОМИТЕТ ИМУЩЕСТВЕННЫХ ОТНОШЕНИЙ
АДМИНИСТРАЦИИ ПЕРМСКОГО МУНИЦИПАЛЬНОГО РАЙОНА**

РЕШЕНИЕ

о размещении объектов № 385

Пермский край
Пермский район

08.06.2018

Комитет имущественных отношений администрации Пермского муниципального района разрешает Акционерному обществу «Газпром газораспределение Пермь» (ИНН 5902183841, ОГРН 1025900512670, почтовый адрес: 614000, г. Пермь, ул. Петропавловская, 43)

размещение объекта «газопровод давлением до 1,2 Мпа, для размещения которого не требуется разрешение на строительство»

на землях государственная собственность на которые не разграничена

на срок 1 год с 08.06.2018 г. по 07.06.2019 г.

Местоположение: Пермский край, Пермский район, Култаевское с/п, д. Кичаново, к участку с кад. № 59:32:3980008:817

Приложение: схема предполагаемых к использованию земель или части земельного участка.

Председатель комитета
имущественных отношений
администрации Пермского
муниципального района


Г.В. Мюрессов

Схема предполагаемых к использованию земель или части земельного участка

Объект: Газопровод давлением до 1,2 Мпа, для размещения которого не требуется разрешения на строительство

Местоположение: расположенных по адресу: Пермский край, Пермский район, с/п Култаевское, д. Кичаново, к уч с кад 59:32:3980008:817

Каталог координат, м

№ точки границы	X	Y
н1	507201.33	2217330.95
н2	507203.67	2217327.70
н3	507216.62	2217337.29
н4	507214.24	2217340.51
н1	507201.33	2217330.95

Площадь земель или части земельного участка, кв.м.: **64**

Категория земель: земли населенных пунктов

Вид разрешенного использования: -

Описание границ смежных землепользователей:

От точки н1 до точки н2 - земельный участок с кадастровым номером 59:32:3980008:816

От точки н2 до точки н1 - земли общего пользования

Условные обозначения:



- предполагаемый участок земель, на которых планируется размещение объекта



- границы и номер земельного участка, сведения о которых внесены в ГКН



- границы и номер объекта капитального строительства, сведения о которых внесены в ГКН



- граница кадастрового квартала



- зоны с особыми условиями использования территории, сведения о которых внесены в ГКН


:3У1

- обозначение запрашиваемого земельного участка

• н1

- характеристика границ земель или части земельного участка

59:32:3980008 - номер кадастрового квартала

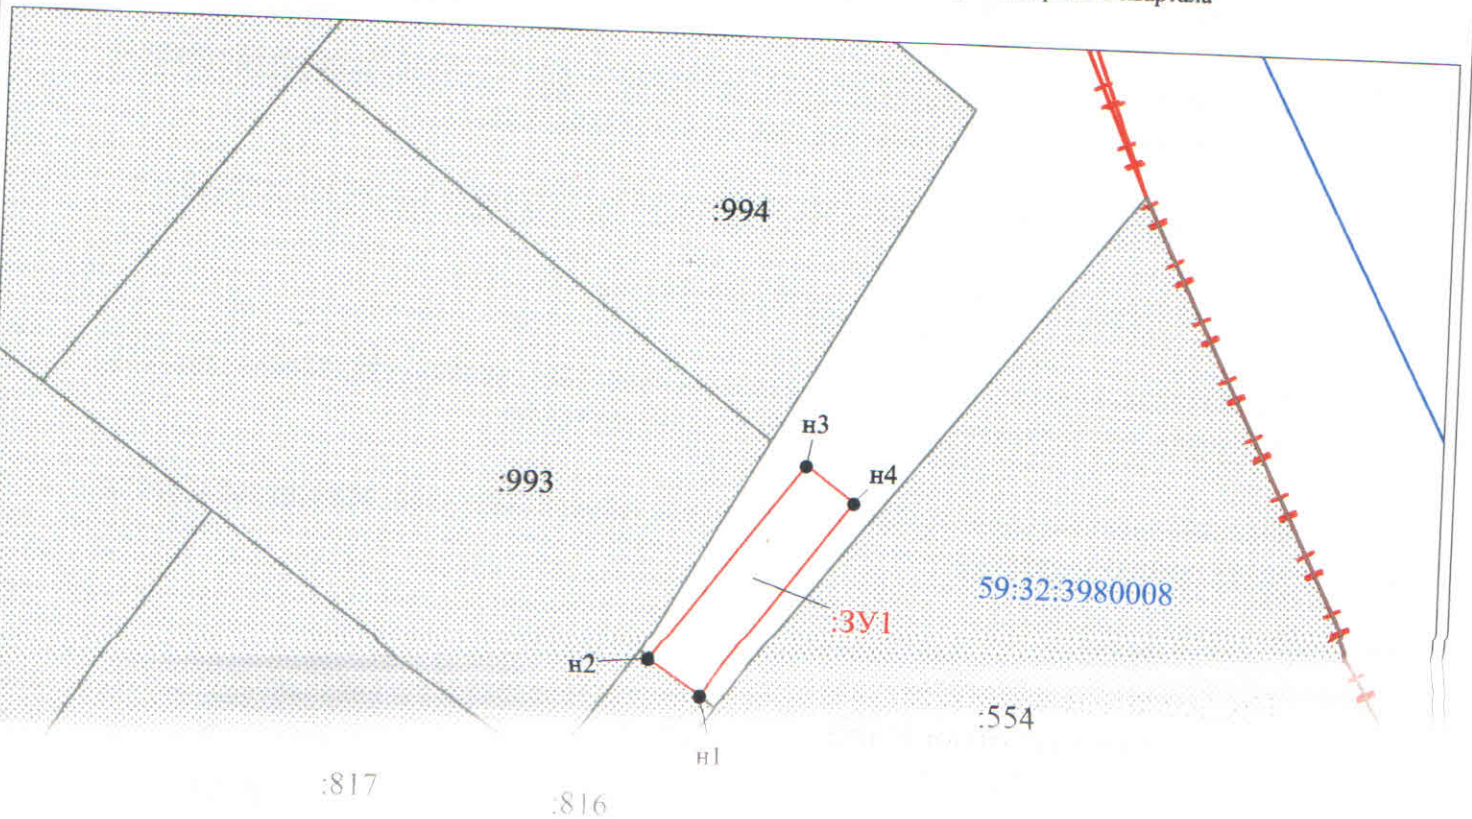

Масштаб 1:500

Егошина И. Р.

подпись, расшифровка

МП
Пермский район
Култаевское с/п