


КОМИТЕТ ИМУЩЕСТВЕННЫХ ОТНОШЕНИЙ
АДМИНИСТРАЦИИ ПЕРМСКОГО МУНИЦИПАЛЬНОГО РАЙОНА

РЕШЕНИЕ

о размещении объектов № 391

Пермский край
Пермский район

08.06.2018

Комитет имущественных отношений администрации Пермского муниципального района разрешает Обществу с ограниченной ответственностью «ХМЕЛИ-ГАЗ» (ИНН 5948995934, ОГРН 11145958025894, юридический адрес: 614065, Пермский край, Пермский район, д. Хмели, шоссе Космонавтов, д. 304А)

размещение объекта «сети газоснабжения среднего и низкого давления»

на землях государственная собственность на которые не разграничена

на срок 2 года 11 месяцев с 08.06.2018 г. по 08.05.2021 г.

Местоположение: Пермский край, Пермский район, Савинское с/п, д. Хмели, шоссе Космонавтов

Приложение: схема предполагаемых к использованию земель или части земельного участка.

Председатель комитета
имущественных отношений
администрации Пермского
муниципального района

Г.В. Мюресов

(подпись, печать)

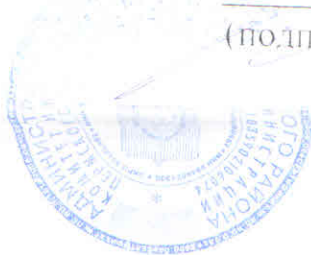


СХЕМА предполагаемых к использованию земель или части земельного участка

Объект: Сети газоснабжения среднего и низкого давления

Местоположение: Пермский край, Пермский р-н, Савинское с/п, д. Хмели, шоссе Космонавтов


согласно сведения государственного кадастра недвижимости

Площадь земель или части земельных участков, кв.м. 128

Категория: земли населенных пунктов
при наличии

Вид разрешенного использования: -

при наличии

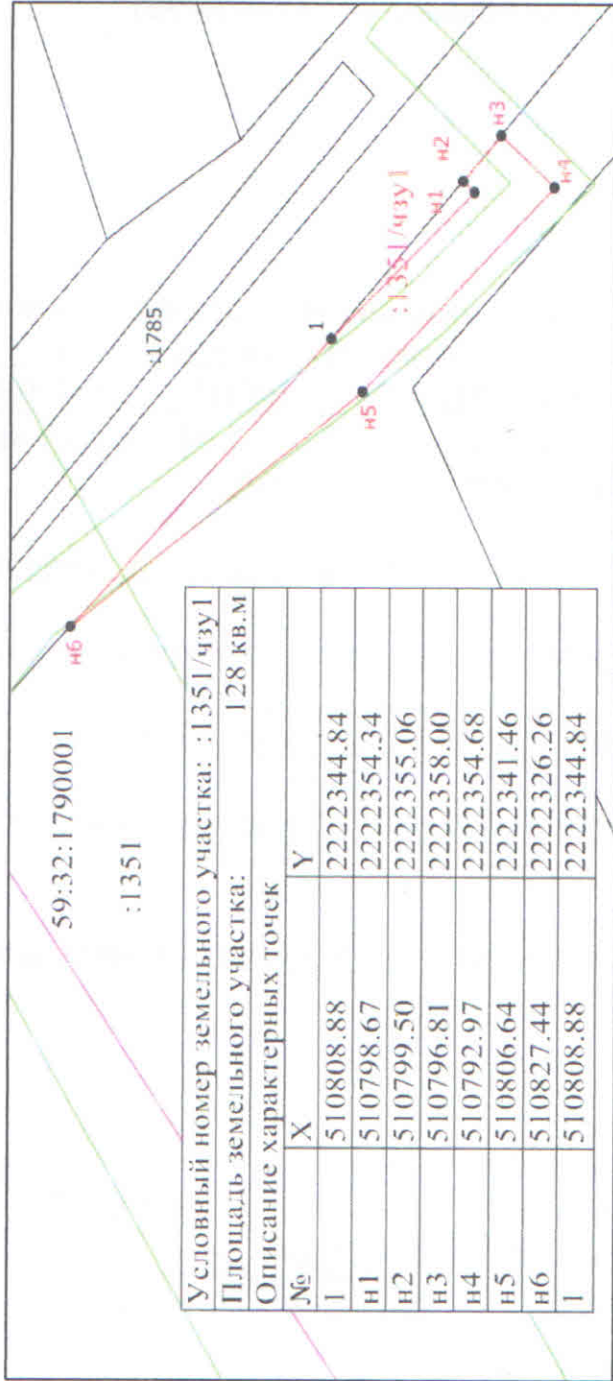

Масштаб 1:500

- - Выводы, образующая часть границы, сведения о которой отсутствуют, для определения ее местоположения
- - Характерная точка границы, сведения о которой отсутствуют в документах, определяющих положение на местности
- - Обозначение характерной точки местоположения которой не определено, или было уточнено
- - Обозначение новой характерной точки
- - Обрабатываемый земельный участок
- - Граница зоны с особыми условиями
- - Граница территориальной зоны
- - Граница кадастрового квартала
- - Часть земельного участка, предназначенная для использования
- - Номер кадастрового квартала

Описание границ смежных землепользований

от	1	до	n2	земельный участок КН 59:32:1790001:1351
от	n2	до	n3	-
от	13	до	24	-
от	n3	до	n6	земельный участок КН 59:32:1790001:1351

Заявитель

Суров Н.А. Верно
МП, подпись расшифровка подписи
по доверенности от ООО "Хмели-Трой"