



**КОМИТЕТ ИМУЩЕСТВЕННЫХ ОТНОШЕНИЙ  
АДМИНИСТРАЦИИ ПЕРМСКОГО МУНИЦИПАЛЬНОГО РАЙОНА**

**РЕШЕНИЕ**

о размещении объектов № 412

Пермский край  
Пермский район

15.06.2018

Комитет имущественных отношений администрации Пермского муниципального района разрешает Обществу с ограниченной ответственностью «ТРАНСПРОЕКТИНЖИНИРИНГ» (ИНН 7717701845, ОГРН 771701001, почтовый адрес: 129626, г. Москва, ул. Мытищинская 3-я, д. 16, стр. 8, эт. 3, пом. IV, ком. 47)

размещение объекта: «линии связи, линейно-кабельные сооружения связи и иные сооружения связи, для размещения которых не требуется разрешения на строительство»

на землях государственная собственность на которые не разграничена

на срок 11 месяцев с 15.06.2018 г. по 15.05.2019 г.

Местоположение: Пермский край, Пермский район, Култаевское с/п, д.Косотуриха, ул. Центральная

Приложение: схема предполагаемых к использованию земель или земельных участков.

Председатель комитета  
имущественных отношений администрации  
Пермского муниципального района



(подпись, печать)


Г.В. Мюресов

# Схема предполагаемых к использованию земель или части земельного участка

Объект: опора связи с укосиной по ул. Центральная, 17  
 Местоположение: Пермский край, Пермский район, Култаевское с/п, д. Косотуриха, ул. Центральная  
 Площадь земель (:ЗУ1): 99.98 кв. м  
 Категория земель: земли населенных пунктов

Каталог координат, м  
 Система координат МСК-59

Обозначение характерных точек границы	Координаты, м	
	X	Y
н1	502591.90	2210577.91
н2	502582.41	2210581.08
н3	502579.25	2210571.59
н4	502588.73	2210568.43

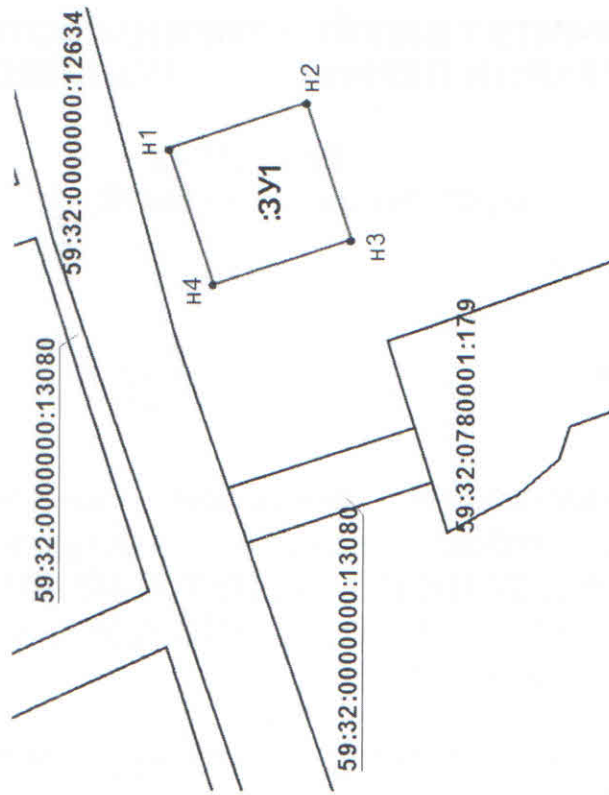

Масштаб 1:500

## Описание границ смежных землепользователей:

от т.н1 до т.н4 - муниципальные земли

## Условные обозначения:

- 59:32:0780001 - кадастровый номер кадастрового квартала
- :179 - номер учт. енного земельного участка
- :ЗУ1 - обозначение образуемого земельного участка
- н1, н2, н3, н4 - характерная точка границы, сведения о которой позволяют однозначно определить ее положение на местности
- \_\_\_\_\_ - граница смежного земельного участка
- \_\_\_\_\_ - граница земель, предполагаемых к использованию

Заявитель:

*А.А. Мухомов П.А.*  
 (подпись, регистрация подписи)

И.П.  
 (для юридических лиц и  
 индивидуальных  
 предпринимателей)