



**КОМИТЕТ ИМУЩЕСТВЕННЫХ ОТНОШЕНИЙ
АДМИНИСТРАЦИИ ПЕРМСКОГО МУНИЦИПАЛЬНОГО РАЙОНА**

РЕШЕНИЕ

о размещении объектов № 413

Пермский край
Пермский район

15.06.2018

Комитет имущественных отношений администрации Пермского муниципального района разрешает Обществу с ограниченной ответственностью «ТРАНСПРОЕКТИНЖИНИРИНГ» (ИНН 7717701845, ОГРН 771701001, почтовый адрес: 129626, г. Москва, ул. Мытищинская 3-я, д. 16, стр. 8, эт. 3, пом. IV, ком. 47)

размещение объекта: «линии связи, линейно-кабельные сооружения связи и иные сооружения связи, для размещения которых не требуется разрешения на строительство»

на землях государственная собственность на которые не разграничена

на срок 11 месяцев с 15.06.2018 г. по 15.05.2019 г.

Местоположение: Пермский край, Пермский район, Култаевское с/п, д. Кичаново, ул. Безымянная

Приложение: схема предполагаемых к использованию земель или земельных участков.

Председатель комитета
имущественных отношений администрации
Пермского муниципального района



(подпись, печать)

Г.В. Мюресов

Схема предполагаемых к использованию земель или части земельного участка


Объект: опора связи с укосиной по ул. Безымянная, 7
 Местоположение: Пермский край, Пермский район, Култаевское с/п. д. Кичаново, ул. Безымянная
 Площадь земель (:ЗУ1): 100 кв. м
 Категория земель: земли населенных пунктов

Каталог координат, м
 Система координат МСК-59

Обозначение характерных точек границы	Координаты, м	
	X	Y
Н1	506667.07	2216819.95
Н2	506658.06	2216824.28
Н3	506653.73	2216815.27
Н4	506662.74	2216810.93

Описание границ смежных землепользователей:

от т.Н1 до т.Н4 - муниципальные земли

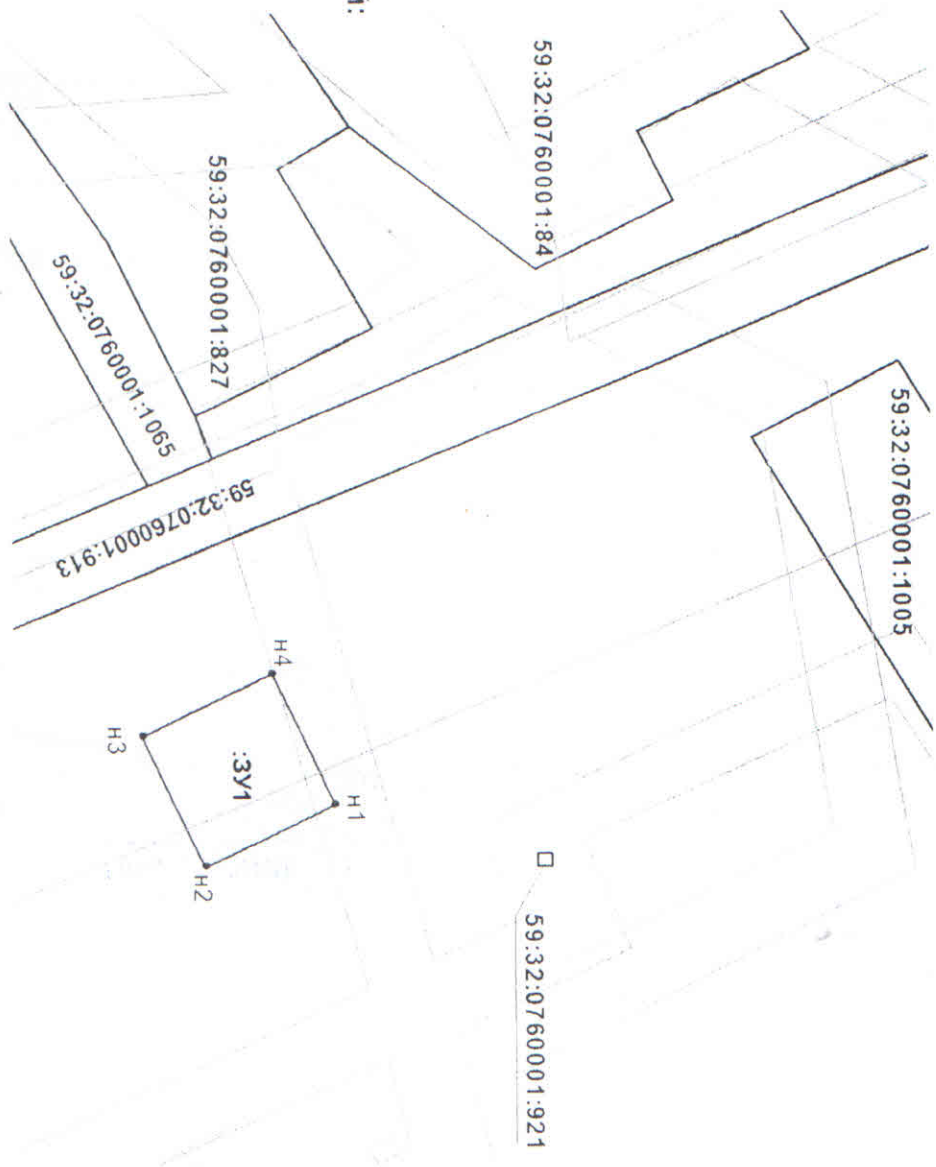

Условные обозначения:

- 59:32:0760001 - кадастровый номер кадастрового квартала
 :921 - номер учетного земельного участка
 :ЗУ1 - обозначение образуемого земельного участка
 - характеристика точки границы, сведения о которой позволяют однозначно определить ее положение на местности
 - граница смежного земельного участка
 - граница земель, предполагаемых к использованию
 - граница зоны объектов электросетевого хозяйства
 - охранная зона газопровода высокого и низкого давления

Заявитель:

Подпись, расшифровка подписки

Масштаб 1:500