



**КОМИТЕТ ИМУЩЕСТВЕННЫХ ОТНОШЕНИЙ
АДМИНИСТРАЦИИ ПЕРМСКОГО МУНИЦИПАЛЬНОГО РАЙОНА**

РЕШЕНИЕ

о размещении объектов № 435

Пермский край
Пермский район

21.06.2018

Комитет имущественных отношений администрации Пермского муниципального района разрешает Акционерному обществу «Газпром газораспределение Пермь» (ИНН 5902183841, ОГРН 1025900512670, почтовый адрес: 614000, г. Пермь, ул. Петропавловская, 43)

размещение объекта «газопровод давлением до 1,2 Мпа, для размещения которого не требуется разрешение на строительство»

на землях государственная собственность на которые не разграничена

на срок 1 год с 21.06.2018 г. по 20.06.2019 г.

Местоположение: Пермский край, Пермский район, Култаевское с/п, с. Култаево, ул. Петровская, к дому 6

Приложение: схема предполагаемых к использованию земель или части земельного участка.

Председатель комитета
имущественных отношений
администрации Пермского
муниципального района

Г.В. Мюресов

(подпись, печать)



Схема предполагаемых к использованию земель или части земельного участка

Объект: Газопровод давлением до 1,2 Мпа, для размещения которого не требуется разрешения на строительство

Местоположение: расположенных по адресу: Пермский край, Пермский район, с/пос. Култаевское, с. Култаево, ул. Петровская, к дому 6

Каталог координат, м

Площадь земель или части земельного участка, кв.м.: 277

Категория земель: земли населенных пунктов

Вид разрешенного использования: -


Описание границ смежных землепользователей:

- От точки н1 до точки н3 - земельный участок с кадастровым номером 59:32:0680001:9490
- От точки н3 до точки н4 - земельный участок с кадастровым номером 59:32:0680001:3321
- От точки н4 до точки н5 - земельный участок с кадастровым номером 59:32:0680001:840
- От точки н5 до точки н8 - земельный участок с кадастровым номером 59:32:0680001:3320
- От точки н8 до точки н11 - земли общего пользования
- От точки н11 до точки н16 - земельный участок с кадастровым номером 59:32:0680001:2978
- От точки н16 до точки н1 - земельный участок с кадастровым номером 59:32:0680001:3781

№ точки границы	X	Y
н1	505772.62	2212668.29
н2	505773.87	2212667.17
н3	505776.43	2212669.81
н4	505762.04	2212684.78
н5	505744.80	2212700.21
н6	505734.94	2212708.84
н7	505727.76	2212715.11
н8	505728.70	2212716.09
н9	505724.89	2212719.66
н10	505721.32	2212716.08
н11	505724.96	2212712.70
н12	505725.81	2212713.55
н13	505727.11	2212712.28
н14	505728.22	2212711.20
н15	505747.28	2212692.63
н16	505749.35	2212690.76
н1	505772.62	2212668.29

Условные обозначения:

- предполагаемый участок земель, на которых планируется размещение объекта
- :1 - границы и номер земельного участка, сведения о которых внесены в ГКН
- :28 - границы и номер объекта капитального строительства, сведения о которых внесены в ГКН
- 59.32.2.668 - зоны с особыми условиями использования территории, сведения о которых внесены в ГКН
- :3У1 - обозначение запрашиваемого земельного участка
- н1 - характерная точка границ земель или части земельного участка
- 59:32:0680001 - номер кадастрового квартала
- граница кадастрового квартала

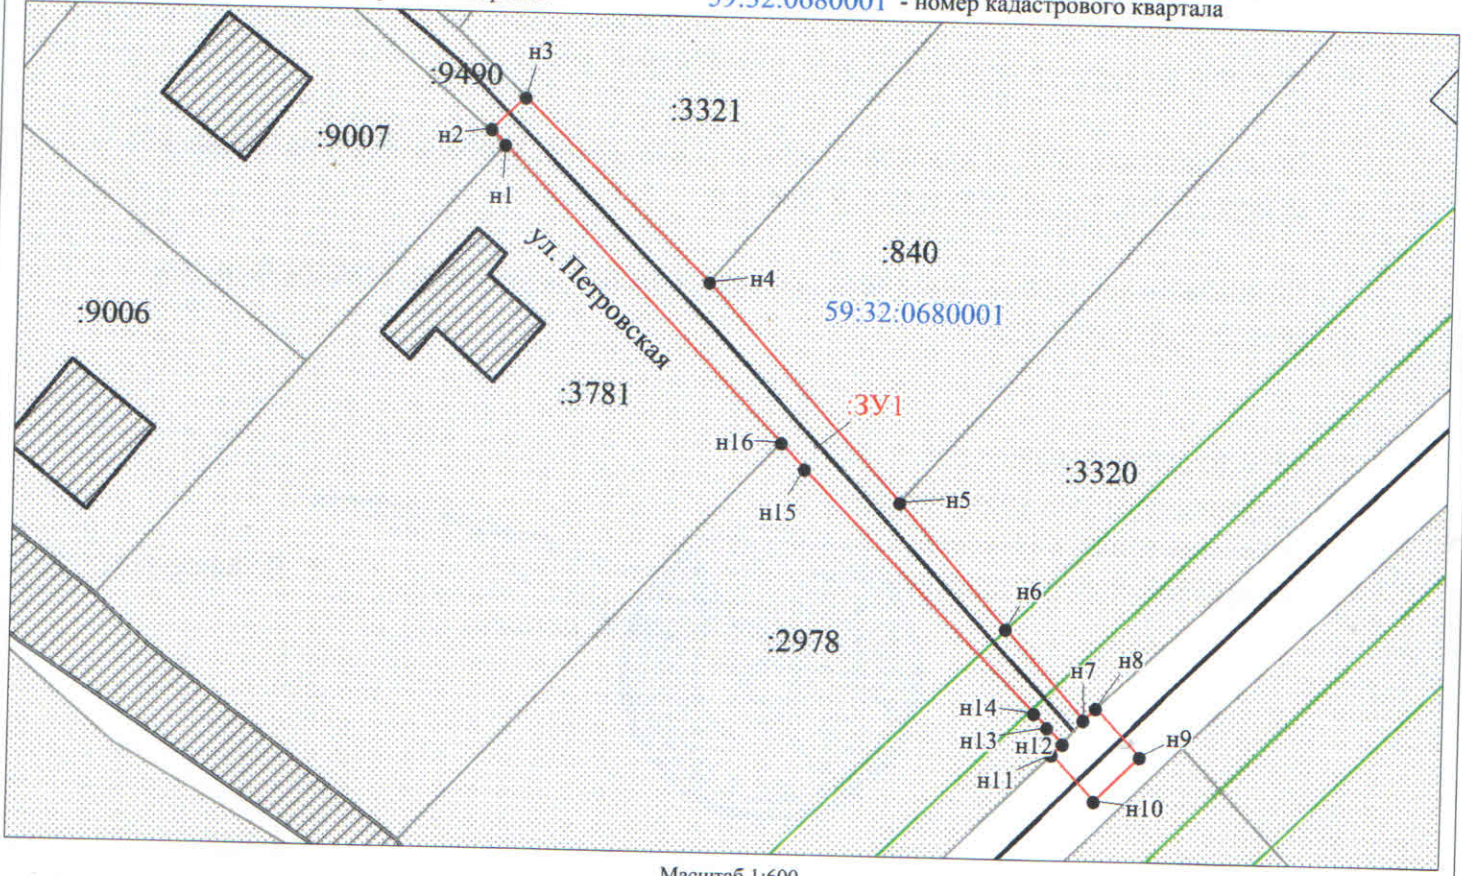

Масштаб 1:600

Заявитель: _____ / Егошина И. В.
 МП (подпись, расшифровка подписи)
 (для юридических лиц и индивидуальных предпринимателей)