



**КОМИТЕТ ИМУЩЕСТВЕННЫХ ОТНОШЕНИЙ  
АДМИНИСТРАЦИИ ПЕРМСКОГО МУНИЦИПАЛЬНОГО РАЙОНА**

**РЕШЕНИЕ**

о размещении объектов № 439

Пермский край  
Пермский район

21.06.2018

Комитет имущественных отношений администрации Пермского муниципального района разрешает Открытому акционерному обществу «Межрегиональная распределительная сетевая компания Урала» (ИНН 6671163413, ОГРН 1056604000970, почтовый адрес: 614016, г. Пермь, ул. Инженерная, 17)

размещение объекта «Переустройство ВЛ-6кВ, ВЛ-0,4 кВ находящихся в зоне строительства объекта на земельном участке с кадастровым № 59:32:0100009:6683 по адресу: Пермский край, Пермский район, п. Юго-Камский, ул. Советская, д. 150»

на землях государственная собственность на которые не разграничена

на срок бессрочно

Местоположение: Пермский край, Пермский район, Юго-Камское с/п, п. Юго-Камский

Приложение: схема предполагаемых к использованию земель или части земельного участка.

Председатель комитета  
имущественных отношений  
администрации Пермского  
муниципального района



(подпись, печать)

Г.В. Мюресов

Схема предполагаемых к использованию земель или части земельного участка

Объект: «Переустройство ВЛ-6кВ, ВЛ-0,4 кВ находящихся в зоне строительства объекта на земельном участке с кат.№ 59:32:0100009:6683 по адресу: Пермский край, Пермский район, п. Юго-Камский, ул. Советская, д.150»


Местоположение: Пермский край, Пермский район, Юго-Камское с/п, п.Юго-Камск  
Площадь земель или части земельного участка: 29 кв.м.

Категория земель: Земли населенных пунктов

Вид разрешенного использования земельного участка:

Цель использования: под объекты инженерного оборудования Электроснабжения («Переустройство ВЛ-6кВ, ВЛ-0,4 кВ находящихся в зоне строительства объекта на земельном участке с кат.№ 59:32:0100009:6683 по адресу: Пермский край, Пермский район, п. Юго-Камский, ул. Советская, д.150»)

Каталог координат, м		
Система координат МСК-59		
№ точки границы	X	Y
н1	484165,71	2193013,15
н2	484159,61	2193025,76
н3	484156,08	2193023,88
н4	484156,37	2193023,28
н5	484158,17	2193024,15
н6	484163,92	2193012,26

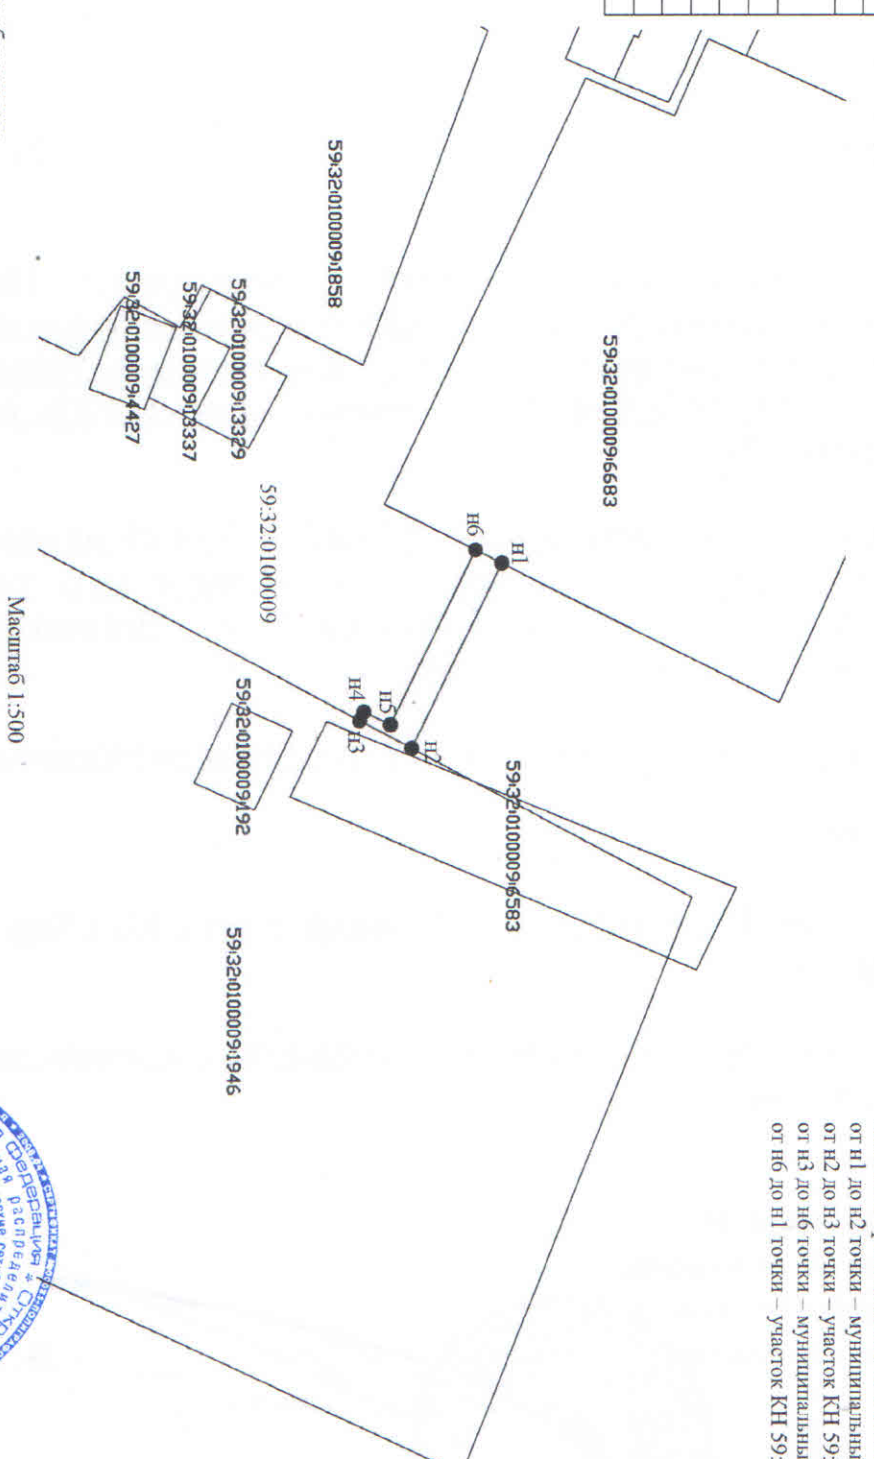

Условные обозначения

- Граница земель, предполагаемых к использованию
- Граница существующего земельного участка
- кадастровый номер земельного участка
- номер кадастрового квартала

- Характерная точка границы, сведения о которой позволяют однозначно определить её местоположение на местности

59:32:0100009:6683

59:32:0100009

н1

Описание границ смежных землепользователей:  
от н1 до н2 точки – муниципальные земли;  
от н2 до н3 точки – участок КН 59:32:0100009:1946;  
от н3 до н6 точки – муниципальные земли;  
от н6 до н1 точки – участок КН 59:32:0100009:6683.

Заявитель:

