



**КОМИТЕТ ИМУЩЕСТВЕННЫХ ОТНОШЕНИЙ
АДМИНИСТРАЦИИ ПЕРМСКОГО МУНИЦИПАЛЬНОГО РАЙОНА**

РЕШЕНИЕ

о размещении объектов № 472

Пермский край
Пермский район

02.07.2018

Комитет имущественных отношений администрации Пермского муниципального района разрешает Акционерному обществу «Газпром газораспределение Пермь» (ИНН 5902183841, ОГРН 1025900512670, почтовый адрес: 614000, г. Пермь, ул. Петропавловская, 43)

размещение объекта «газопровод давлением до 1,2 Мпа, для размещения которого не требуется разрешение на строительство»

на землях государственная собственность на которые не разграничена

на срок 1 год с 02.07.2018 г. по 01.07.2019 г.

Местоположение: Пермский край, Пермский район, Култаевское с/п, д. Кичаново, Казанский тракт, к дому 71

Приложение: схема предполагаемых к использованию земель или части земельного участка.

Председатель комитета
имущественных отношений
администрации Пермского
муниципального района

Г.В. Мюресов

(подпись, печать)



Схема предполагаемых к использованию земель или части земельного участка

Объект: Газопровод давлением до 1,2 Мпа, для размещения которого не требуется разрешения на строительство

Местоположение: расположенных по адресу: Пермский край, Пермский район, с/п Култаевское, д. Кичаново, Казанский тракт, к дому 71

Площадь земель или части земельного участка, кв.м.: 35

Категория земель: Земли населенных пунктов

Вид разрешенного использования: -

Описание границ смежных землепользователей:

От точки н1 до точки н3 - земельный участок с кадастровым номером 59:32:0760001:306

От точки н3 до точки н5 - земли общего пользования

От точки н5 до точки н8 - земельный участок с кадастровым номером 59:32:0760001:942

От точки н8 до точки н11 - земельный участок с кадастровым номером 59:32:0000000:12629

От точки н11 до точки н12 - земельный участок с кадастровым номером 59:32:0760001:942


От точки н12 до точки н1 - земли общего пользования

Каталог координат, м

№ точки границы	X	Y
н1	506920.88	2216935.17
н2	506923.03	2216936.82
н3	506923.86	2216935.86
н4	506925.68	2216936.71
н5	506923.49	2216941.34
н6	506923.37	2216941.59
н7	506921.43	2216940.02
н8	506919.10	2216943.07
н9	506917.10	2216945.68
н10	506916.11	2216945.22
н11	506917.65	2216941.97
н12	506919.41	2216938.26
н1	506920.88	2216935.17

Условные обозначения:

- предполагаемый участок земель, на которых планируется размещение объекта
- :1 - границы и номер земельного участка, сведения о которых внесены в ГКН
- :28 - границы и номер объекта капитального строительства, сведения о которых внесены в ГКН
- граница кадастрового квартала
- 59.32.2.1246 - зоны с особыми условиями использования территории, сведения о которых внесены в ГКН
- :3У1 - обозначение запрашиваемого земельного участка
- н1 - характерная точка границ земель или части земельного участка
- 59:32:0760001 - номер кадастрового квартала

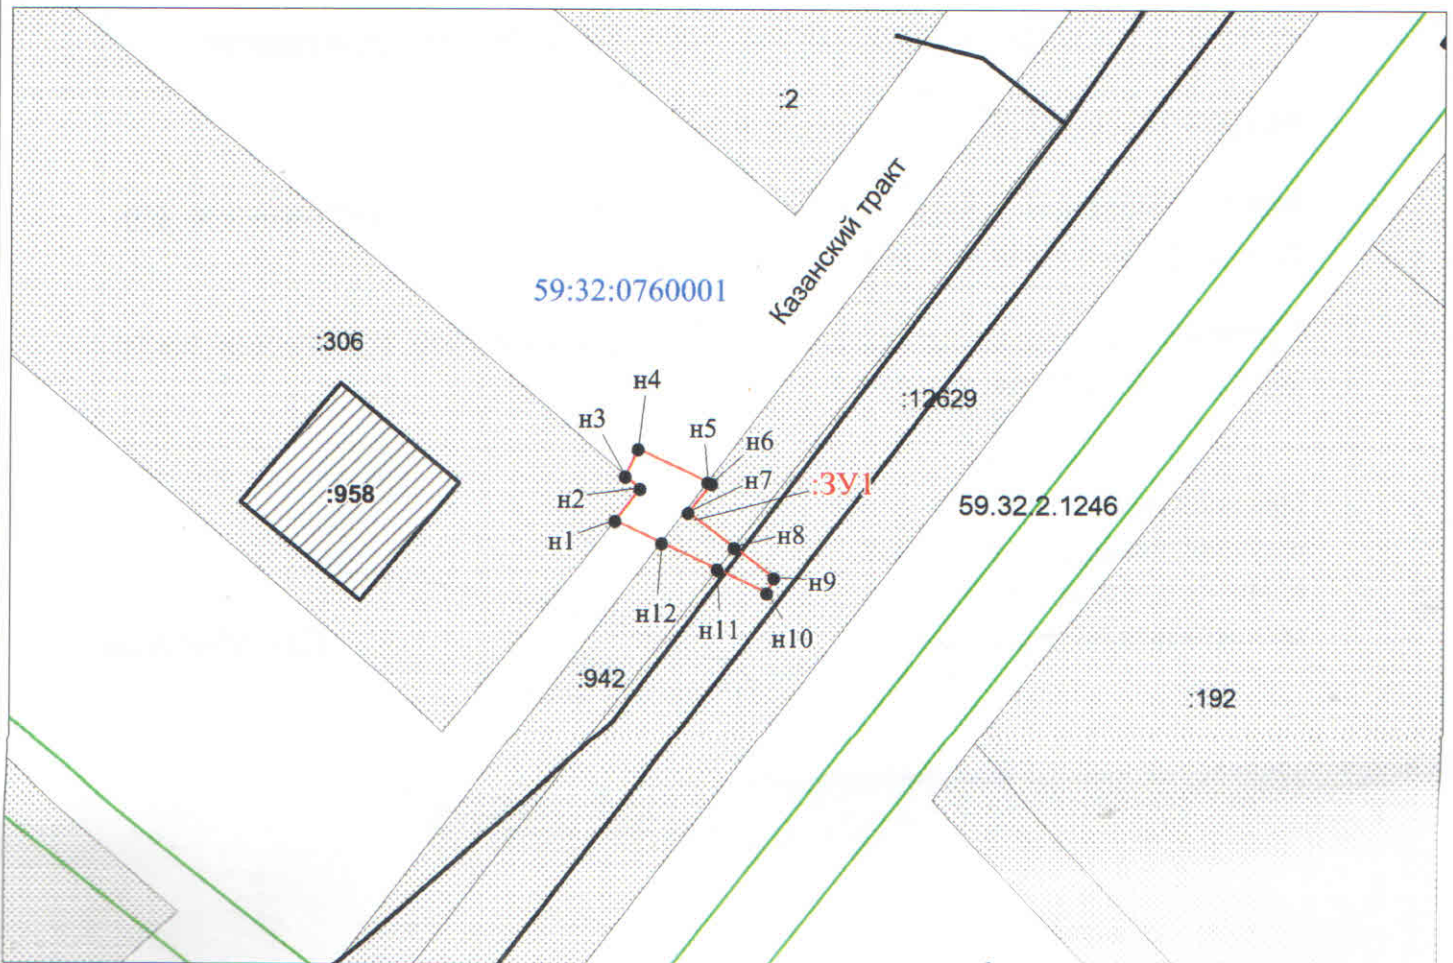

Заявитель: _____ / Егошина И. В.
 МП (подпись, расшифровка подписи)

Масштаб 1:500

(для юридических лиц и индивидуальных предпринимателей)