



**КОМИТЕТ ИМУЩЕСТВЕННЫХ ОТНОШЕНИЙ
АДМИНИСТРАЦИИ ПЕРМСКОГО МУНИЦИПАЛЬНОГО РАЙОНА**

РЕШЕНИЕ № 494
о размещении объектов № _____

Пермский край
Пермский район

12.07.2018

Комитет имущественных отношений администрации Пермского муниципального района разрешает Открытому акционерному обществу «Межрегиональная распределительная сетевая компания Урала» (ИНН 6671163413, ОГРН 1056604000970, почтовый адрес: 614017, г. Пермь, ул. Инженерная, д. 17)

размещение объекта «Строительство ВЛ-0,4 кВ для электроснабжения объекта для жилищного строительства по адресу: Пермский край, Пермский район, д. Большакино, ул. Усольская, позиция 6 (Мозолин А.Н.)»

на землях государственная собственность на которые не разграничена

на срок бессрочно.

Местоположение: Пермский край, Пермский район, д. Большакино.

Приложение: схема предполагаемых к использованию земель или части земельного участка.

Председатель комитета
имущественных отношений администрации
Пермского муниципального района


Г.В. Мюресов
(подпись, печать)



Схема предполагаемых к использованию земель или части земельного участка

Объект: "Строительство ВЛ-0,4кВ для электроснабжения объекта для жилищного строительства по адресу: Пермский край, Пермский р-н, д. Большакино, ул.Усольская, позиция 6 (Мозолин А.Н.)


Местоположение: Пермский край, Пермский р-н, д. Большакино

Площадь земель или части земельного участка, кв.м.: 1005

Категория земель: Земли сельскохозяйственного назначения

Вид разрешенного использования земельного участка:

Цель использования: под объекты инженерного оборудования Электроснабжения (ВЛ-0,4кВ для электроснабжения объекта для жилищного строительства по адресу: Пермский край, Пермский р-н, д. Большакино, ул.Усольская, позиция 6 (Мозолин А.Н.)

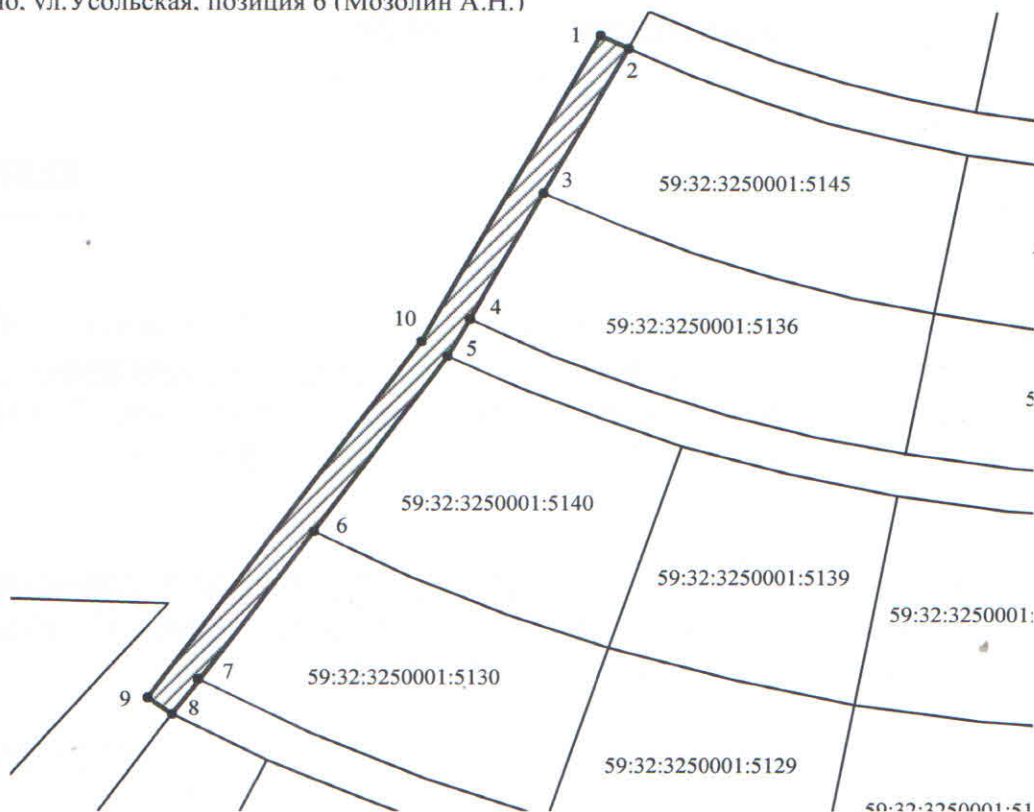

Масштаб 1:2000

Условные обозначения:

- предполагаемые к использованию земли
- граница земельного участка, сведения о котором внесены в ГКН
- 1 характерные точки границы испрашиваемого земельного участка

Описание границ смежных землепользователей:

- 8-2 неразграниченный зем.участок
- 2-3 зем.участок с КН 59:32:3250001:5145
- 3-4 зем.участок с КН 59:32:3250001:5136
- 4-5, 7-8 зем.участок с КН 59:32:3250001:5176
- 5-6 зем.участок с КН 59:32:3250001:5140
- 6-7 зем.участок с КН 59:32:3250001:5130

координаты характерных точек

№	X	Y
1	506421,97	2205556,36
2	506420,09	2205559,89
3	506399,39	2205548,88
4	506381,32	2205539,26
5	506375,97	2205536,41
6	506350,82	2205518,73
7	506329,53	2205503,76
8	506324,61	2205500,31
9	506326,90	2205497,03
10	506378,06	2205532,99



Заявитель: _____

Мозолин А.Н.