



**КОМИТЕТ ИМУЩЕСТВЕННЫХ ОТНОШЕНИЙ
АДМИНИСТРАЦИИ ПЕРМСКОГО МУНИЦИПАЛЬНОГО РАЙОНА**

РЕШЕНИЕ

о размещении объектов № 624

Пермский край
Пермский район

24.08.2018

Комитет имущественных отношений администрации Пермского муниципального района разрешает Акционерному обществу «Газпром газораспределение Пермь» (ИНН 5902183841, ОГРН 1025900512670, почтовый адрес: 614000, г. Пермь, ул. Петропавловская, 43)

размещение объекта «газопровод давлением до 1,2 Мпа, для размещения которого не требуется разрешение на строительство»

на землях государственная собственность на которые не разграничена

на срок 1 год с 24.08.2018 г. по 23.08.2019 г.

Местоположение: Пермский край, Пермский район, Култаевское с/п, д. Кичаново, ул. Светлая, к дому 2а

Приложение: схема предполагаемых к использованию земель или части земельного участка.

Председатель комитета
имущественных отношений
администрации Пермского
муниципального района



(подпись, печать)

Г.В. Мюресов

Схема предполагаемых к использованию земель или части земельного участка

Объект: Газопровод давлением до 1,2 Мпа, для размещения которого не требуется разрешения на строительство

Местоположение: расположенных по адресу: Пермский край, р-н Пермский, д. Кичаново, ул. Светлая, к дому 2а

Площадь земель или части земельного участка, кв.м.: 36

Категория земель: земли населенных пунктов

Вид разрешенного использования: -

Описание границ смежных землепользователей:

От точки н1 до точки н2 - земельный участок с кадастровым номером 59:32:0760001:798


От точки н2 до точки н1 - земельный участок с кадастровым номером 59:32:0000000:13734

Каталог координат, м

№ точки границы	X	Y
н1	506727.88	2216912.95
н2	506724.20	2216909.53
н3	506729.44	2216904.33
н4	506732.90	2216907.95
н1	506727.88	2216912.95

Условные обозначения:

- предполагаемый участок земель, на которых планируется размещение объекта
- :798 - границы и номер земельного участка, сведения о которых внесены в ГКН
- :900 - границы и номер объекта капитального строительства, сведения о которых внесены в ГКН
- граница кадастрового квартала
- 59.32.2.857 - зоны с особыми условиями использования территории, сведения о которых внесены в ГКН
- :ЗУ1 - обозначение запрашиваемого земельного участка
- н1 - характерная точка границ земель или части земельного участка
- 59:32:0760001 - номер кадастрового квартала

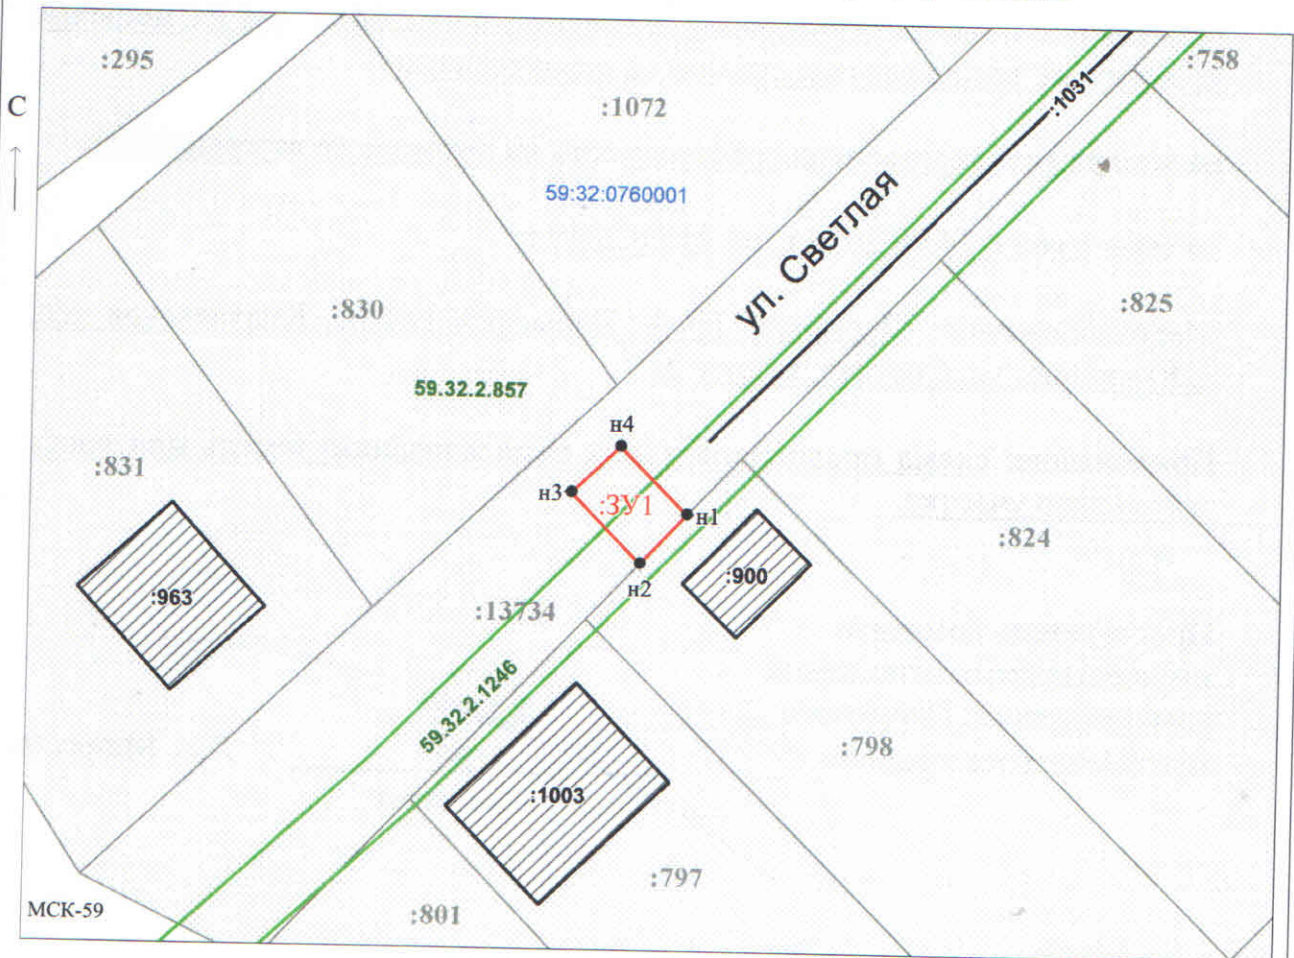

Заявитель: Л. Захарова / Захарова Е.Л.
 МП (подпись, расшифровка подписи)

Масштаб 1:500

(для юридических лиц и индивидуальных предпринимателей)