



**КОМИТЕТ ИМУЩЕСТВЕННЫХ ОТНОШЕНИЙ  
АДМИНИСТРАЦИИ ПЕРМСКОГО МУНИЦИПАЛЬНОГО РАЙОНА**

**РЕШЕНИЕ** № 643  
о размещении объектов № \_\_\_\_\_

Пермский край  
Пермский район

05.09.2018

Комитет имущественных отношений администрации Пермского муниципального района разрешает Открытому акционерному обществу «Межрегиональная распределительная сетевая компания Урала» (ИНН 6671163413, ОГРН 1056604000970, почтовый адрес: 614017, г. Пермь, ул. Инженерная, д. 17)

размещение объекта «Строительство ВЛ 0,4 кВ для электроснабжения сельского поселения «Заболотское» (4500040858) (Кунгурцева Н.С.)

на землях государственная собственность на которые не разграничена

на срок бессрочно

Местоположение: Пермский край, Пермский район, Заболотское с/п.

Приложение: схема предполагаемых к использованию земель или части земельного участка.

Председатель комитета  
имущественных отношений администрации  
Пермского муниципального района



Г.В. Мюресов

(подпись, печать)

## Схема предполагаемых к использованию земель или части земельного участка

**Объект:** "Строительство ВЛ 0,4кВ для электроснабжения сельского поселения "Заболотское" (4500040858) (Кунгурцева Н. С.)"


**Местоположение:** Пермский край, Пермский район, Заболотское с/п

**Площадь земель или части земельного участка, кв.м.:** 177

**Категория земель:** Земли сельскохозяйственного назначения

**Вид разрешенного использования земельного участка:**

**Цель использования:** под объекты инженерного оборудования Электроснабжения (Строительство ВЛ 0,4кВ для электроснабжения сельского поселения "Заболотское" (4500040858) (Кунгурцева Н. С.))

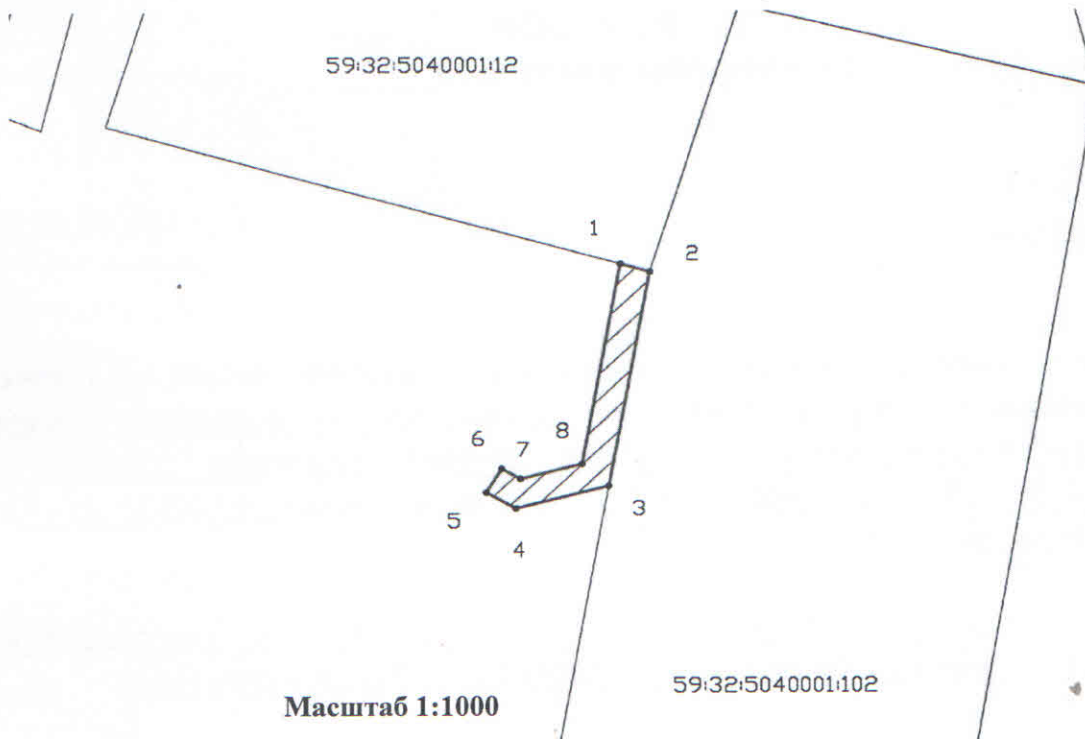

**Масштаб 1:1000**

**Описание границ смежных землепользователей:**

3-4-5-6-7-8-1 неразграниченный земельный участок  
 1-2 - зем.участок с кад.номером 59:32:5040001:12  
 2-3- зем.участок с кад.номером 59:32:5040001:102

Координаты характерных точек		
№	X	Y
1	2202754,90	510562,55
2	2202758,76	510561,41
3	2202753,39	510530,64
4	2202741,18	510527,43
5	2202737,30	510529,74
6	2202739,35	510533,18
7	2202741,79	510531,72
8	2202749,89	510533,85
1	2202754,90	510562,55

**Условные обозначения:**

- предполагаемые к использованию земли
- граница земельного участка, сведения о котором внесены в ГКН
- 1 характерные точки границы испрашиваемого земельного участка

Заявитель:

