



**КОМИТЕТ ИМУЩЕСТВЕННЫХ ОТНОШЕНИЙ
АДМИНИСТРАЦИИ ПЕРМСКОГО МУНИЦИПАЛЬНОГО РАЙОНА**

РЕШЕНИЕ _____ 644
о размещении объектов № _____

Пермский край
Пермский район

05.09.2018

Комитет имущественных отношений администрации Пермского муниципального района разрешает Открытому акционерному обществу «Межрегиональная распределительная сетевая компания Урала» (ИНН 6671163413, ОГРН 1056604000970, почтовый адрес: 614017, г. Пермь, ул. Инженерная, д. 17)

размещение объекта «Строительство ВЛ 0,4 кВ для электроснабжения сельского поселения «Заболотское» (4500040858) (Кунгурцева Н.С.)

на землях государственная собственность на которые не разграничена

на срок бессрочно

Местоположение: Пермский край, Пермский район, Заболотское с/п, д. Растягаево (59:32:5040001:86).

Приложение: схема предполагаемых к использованию земель или части земельного участка.

Председатель комитета
имущественных отношений администрации
Пермского муниципального района

(подпись, печать)

Г.В. Мюресов



Схема предполагаемых к использованию земель или части земельного участка

Объект: "Строительство ВЛ 0,4кВ для электроснабжения сельского поселения "Заболотское" (4500040858) (Кунгурцева Н. С.)"


Местоположение: Пермский край, Пермский район, Заболотское с/п, д. Растягаево (59:32:5040001:86)

Площадь земель или части земельного участка, кв.м.: 1776

Категория земель: Земли населенных пунктов

Вид разрешенного использования земельного участка:

Цель использования: под объекты инженерного оборудования Электроснабжения (Строительство ВЛ 0,4кВ для электроснабжения сельского поселения "Заболотское" (4500040858) (Кунгурцева Н. С.))

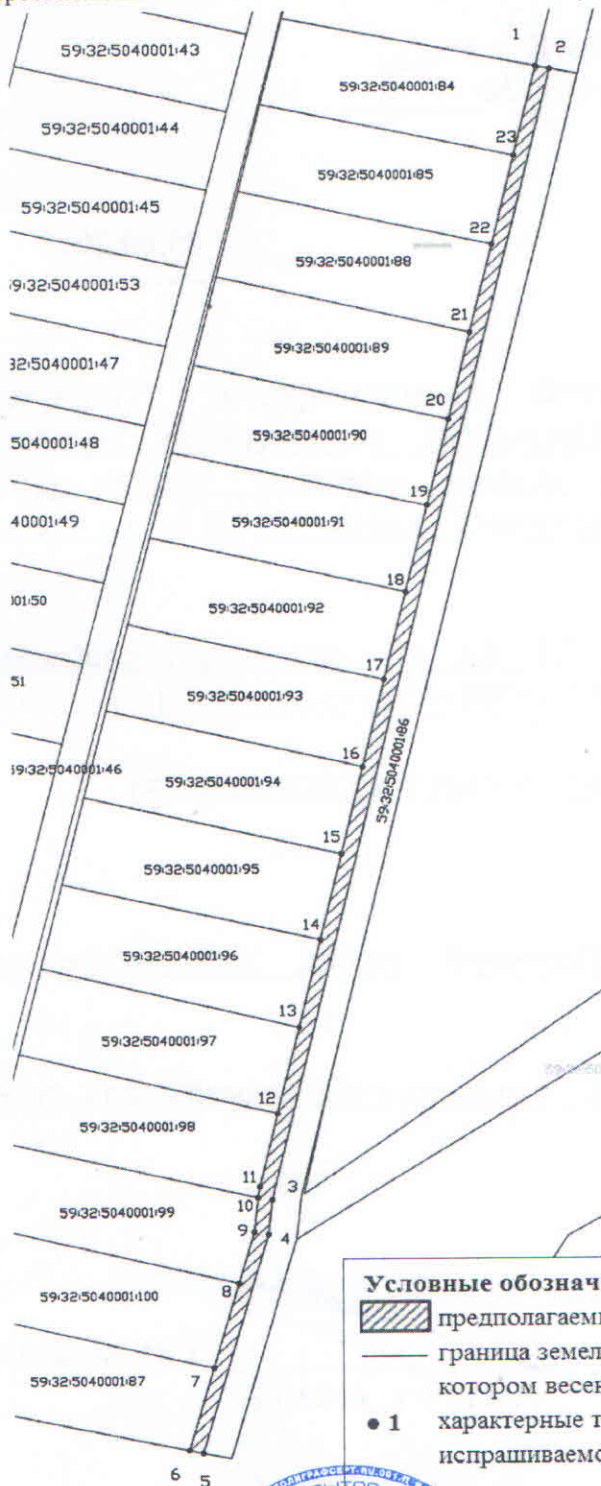

Описание границ смежных землепользователей:

- 1-2 - зем.участок с КН 59:32:5040001:68
- 2-3-4-5- зем.участок с КН 59:32:5040001:86
- 5-6- зем.участок с КН 59:32:5040001:101
- 6-7- зем.участок с КН 59:32:5040001:87
- 7-8- зем.участок с КН 59:32:5040001:100
- 8-9-10- зем.участок с КН 59:32:5040001:99
- 10-11-12- зем.участок с КН 59:32:5040001:98
- 12-13- зем.участок с КН 59:32:5040001:97
- 13-14- зем.участок с КН 59:32:5040001:96
- 14-15- зем.участок с КН 59:32:5040001:95
- 15-16- зем.участок с КН 59:32:5040001:94
- 16-17- зем.участок с КН 59:32:5040001:93
- 17-18- зем.участок с КН 59:32:5040001:92
- 18-19- зем.участок с КН 59:32:5040001:91
- 19-20- зем.участок с КН 59:32:5040001:90
- 20-21- зем.участок с КН 59:32:5040001:89
- 21-22- зем.участок с КН 59:32:5040001:88
- 22-23- зем.участок с КН 59:32:5040001:85
- 23-1- зем.участок с КН 59:32:5040001:84

Координаты характерных точек		
№	X	Y
1	2202883,07	511113,94
2	2202886,98	511113,11
3	2202808,07	510768,31
4	2202806,98	510757,77
5	2202788,55	510691,57
6	2202784,64	510692,44
7	2202791,61	510717,45
8	2202798,73	510742,95
9	2202803,04	510758,51
10	2202804,11	510768,94
11	2202804,59	510772,27
12	2202809,74	510794,72
13	2202815,86	510820,83
14	2202821,89	510847,57
15	2202827,90	510873,77
16	2202833,92	510899,95
17	2202840,04	510926,62
18	2202846,12	510953,01
19	2202852,22	510979,63
20	2202858,29	511006,03
21	2202864,36	511032,50
22	2202870,58	511059,55
23	2202876,82	511086,72
1	2202883,07	511113,90

Условные обозначения:

- предполагаемые к использованию земли
- граница земельного участка, сведения о котором внесены в ГКН
- 1 характерные точки границы испрашиваемого земельного участка

Масштаб 1:2000

Заявитель: О.А. Субботин