



**КОМИТЕТ ИМУЩЕСТВЕННЫХ ОТНОШЕНИЙ
АДМИНИСТРАЦИИ ПЕРМСКОГО МУНИЦИПАЛЬНОГО РАЙОНА**

РЕШЕНИЕ № 645
о размещении объектов № _____

Пермский край
Пермский район

05.09.2018

Комитет имущественных отношений администрации Пермского муниципального района разрешает Акционерному обществу «Газпром газораспределение Пермь» (ИНН 5902183841, ОГРН 2125902017723, почтовый адрес: 614000, г. Пермь, ул. Петропавловская, 43)

размещение объекта «газопровод давлением до 0,6 Мпа, для размещения которого не требуется разрешение на строительство»

на землях государственная собственность на которые не разграничена

на срок 1 год с 05.09.2018 г. по 04.09.2019 г.

Местоположение: Пермский край, Пермский район, Сылвенское с/п, с. Ляды, ул. Уральская, к дому 2.

Приложение: схема предполагаемых к использованию земель или части земельного участка.

Председатель комитета
имущественных отношений администрации
Пермского муниципального района



Г.В. Мюресов

(подпись, печать)

Схема предполагаемых к использованию земель или части земельного участка

Объект: Газопровод давлением до 0,6 Мпа, для размещения которого не требуется разрешения на строительство

Местоположение: расположенных по адресу: Пермский край, Пермский район, с/п Сылвенское, с. Ляды, ул. Уральская, к дому 2

Каталог координат, м

Площадь земель или части земельного участка, кв.м.: 1069

Категория земель: земли населенных пунктов

Вид разрешенного использования: -


Описание границ смежных землепользователей:

- От точки н1 до точки н3 - земельный участок с кадастровым номером 59:32:1020001:3139
- От точки н3 до точки н5 - земельный участок с кадастровым номером 59:32:1020001:3091
- От точки н5 до точки н8 - земли общего пользования
- От точки н8 до точки н12 - земельный участок с кадастровым номером 59:32:1020001:3114
- От точки н12 до точки н13 - земли общего пользования
- От точки н13 до точки н15 - земельный участок с кадастровым номером 59:32:1020001:3114
- От точки н15 до точки н17 - земли общего пользования
- От точки н17 до точки н19 - земельный участок с кадастровым номером 59:32:1020001:2064
- От точки н19 до точки н1 - земли общего пользования

№ точки границы	Х	У
н1	526652.99	2255512.41
н2	526655.08	2255515.53
н3	526655.77	2255516.59
н4	526653.39	2255522.45
н5	526652.94	2255523.72
н6	526643.20	2255526.02
н7	526641.69	2255519.47
н8	526635.47	2255509.96
н9	526636.82	2255508.93
н10	526635.40	2255506.91
н11	526632.89	2255503.29
н12	526630.32	2255499.78
н13	526629.93	2255497.14
н14	526630.56	2255496.72
н15	526629.67	2255495.38
н16	526626.79	2255476.06
н17	526647.57	2255463.14
н18	526649.43	2255465.99
н19	526679.44	2255449.34
н20	526685.62	2255450.35
н21	526683.85	2255461.20
н22	526674.07	2255459.60
н23	526638.71	2255481.59
н24	526641.28	2255498.78
н25	526650.56	2255512.98
н1	526652.99	2255512.41

Условные обозначения:

- предполагаемый участок земель, на которых планируется размещение объекта
- :1 - границы и номер земельного участка, сведения о которых внесены в ГКН
- :28 - границы и номер объекта капитального строительства, сведения о которых внесены в ГКН
- н1 - характеристическая точка границ земель или части земельного участка
- - граница кадастрового квартала 59:32:1020001 - номер кадастрового квартала
- :3У1 - обозначение запрашиваемого земельного участка

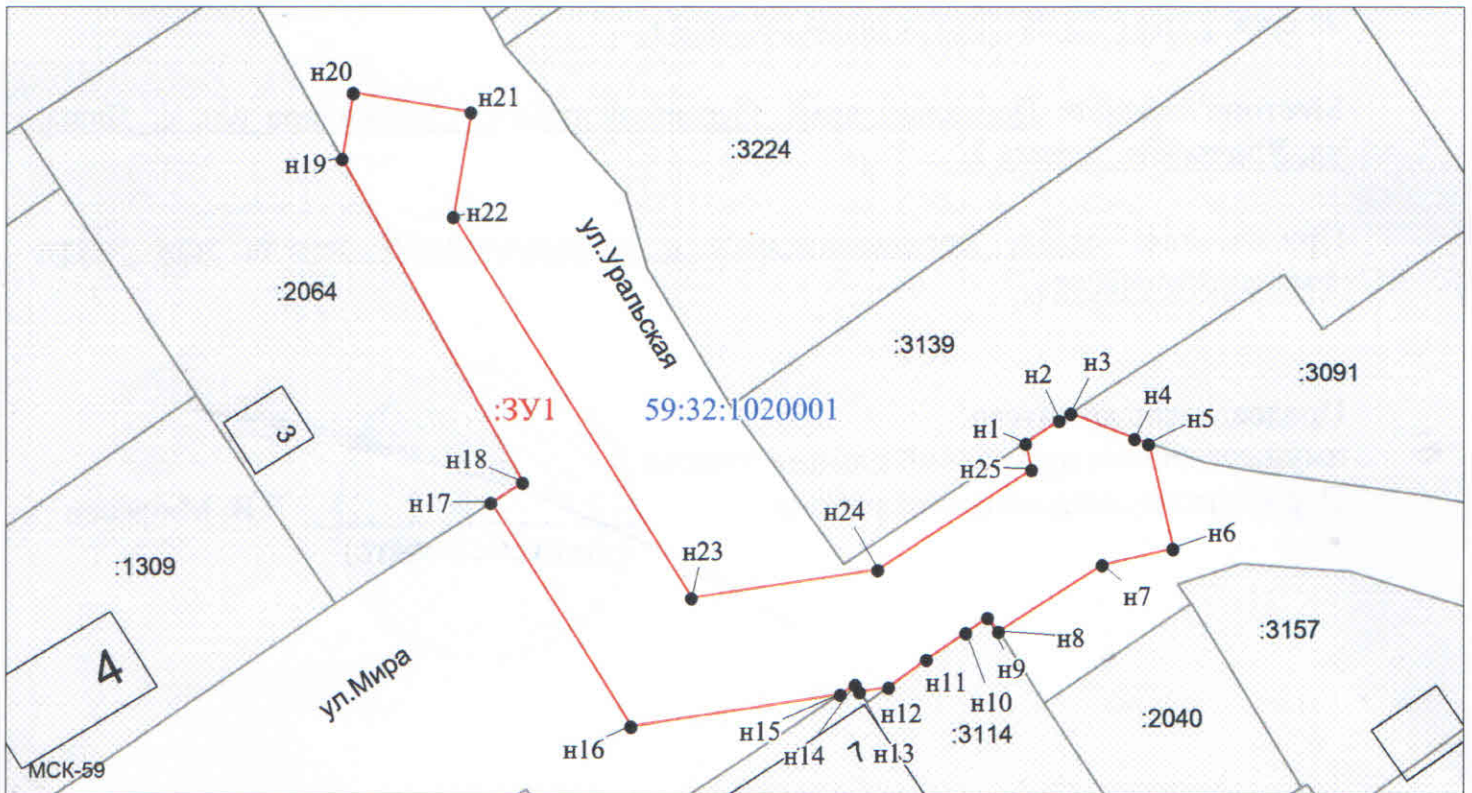

Масштаб 1:700

Заявитель: _____ / Егошина И. В.

МП (подпись, расшифровка подписи)

(для юридических лиц и индивидуальных предпринимателей)