



**КОМИТЕТ ИМУЩЕСТВЕННЫХ ОТНОШЕНИЙ
АДМИНИСТРАЦИИ ПЕРМСКОГО МУНИЦИПАЛЬНОГО РАЙОНА**

РЕШЕНИЕ

о размещении объектов № 664

Пермский край
Пермский район

14.09.2018

Комитет имущественных отношений администрации Пермского муниципального района разрешает Акционерному обществу «Газпром газораспределение Пермь» (ИНН 5902183841, ОГРН 1025900512670, почтовый адрес: 614000, г. Пермь, ул. Петропавловская, 43)

размещение объекта «газопровод давлением до 1,2 Мпа, для размещения которого не требуется разрешение на строительство»

на землях государственная собственность на которые не разграничена

на срок 1 год с 14.09.2018 г. по 13.09.2019 г.

Местоположение: Пермский край, Пермский район, д. Кичаново, Казанский тракт, к дому 88

Приложение: схема предполагаемых к использованию земель или части земельного участка.

Председатель комитета
имущественных отношений
администрации Пермского
муниципального района

Г.В. Мюресов



(подпись, печать)

Схема предполагаемых к использованию земель или части земельного участка

Объект: Газопровод давлением до 1,2 Мпа, для размещения которого не требуется разрешения на строительство

Местоположение: расположенных по адресу: Пермский край, р-н Пермский,
д. Кичаново, Казанский тракт, к дому 88

Площадь земель или части земельного участка, кв.м.: 249

Категория земель: земли населенных пунктов

Вид разрешенного использования: -

Описание границ смежных землепользователей:

От точки н1 до точки н2 - земельный участок с кадастровым номером 59:32:0760001:199

От точки н2 до точки н4 - земли общего пользования

От точки н4 до точки н5 - земельный участок с кадастровым номером 59:32:0000000:12629

От точки н5 до точки н8 - земельный участок с кадастровым номером 59:32:0760001:942

От точки н8 до точки н9 - земельный участок с кадастровым номером 59:32:0000000:12629

От точки н9 до точки н1 - земли общего пользования

Каталог координат, м


№ точки границы	X	Y
н1	507061.00	2217070.55
н2	507053.76	2217065.61
н3	507051.89	2217064.38
н4	507058.37	2217054.66
н5	507063.41	2217047.11
н6	507064.45	2217045.55
н7	507073.59	2217051.65
н8	507072.54	2217053.23
н9	507067.50	2217060.79
н1	507061.00	2217070.55

Условные обозначения:

- предполагаемый участок земель, на которых планируется размещение объекта
- :798 - границы и номер земельного участка, сведения о которых внесены в ГКН
- :900 - границы и номер объекта капитального строительства, сведения о которых внесены в ГКН
- граница кадастрового квартала

- 59.32.2.1246 - зоны с особыми условиями использования территории, сведения о которых внесены в ГКН
- :ЗУ1 - обозначение запрашиваемого земельного участка
- н1 - характерная точка границ земель или части земельного участка
- 59:32:0760001 - номер кадастрового квартала

С

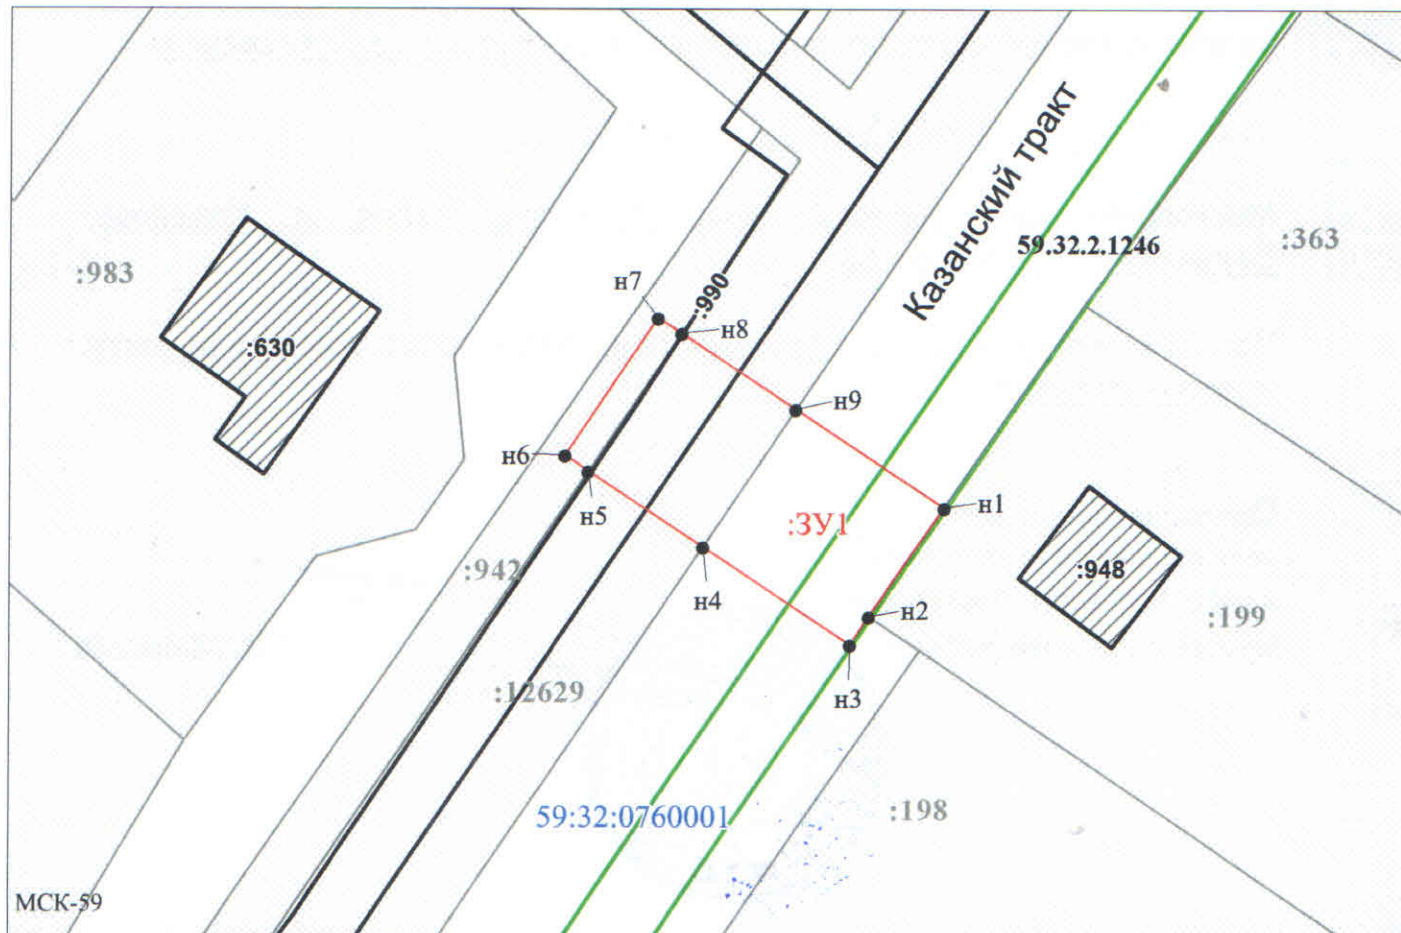

Заявитель: _____ / Егошина И.В.
 МП (подпись, расшифровка подписи)
 (для юридических лиц и индивидуальных предпринимателей)

Масштаб 1:500