



**КОМИТЕТ ИМУЩЕСТВЕННЫХ ОТНОШЕНИЙ  
АДМИНИСТРАЦИИ ПЕРМСКОГО МУНИЦИПАЛЬНОГО РАЙОНА**

**РЕШЕНИЕ**

о размещении объектов № 579

Пермский край  
Пермский район

10.08.2018

Комитет имущественных отношений администрации Пермского муниципального района разрешает Открытому акционерному обществу «Межрегиональная распределительная сетевая компания Урала» (ИНН 6671163413, ОГРН 1056604000970, почтовый адрес: 614016, г. Пермь, ул. Инженерная, 17)

размещение объекта «Строительство ВЛ 0,4 кВ для электроснабжения деревни Болгары (4500046369) (Шикарев С.П.)»

на землях государственная собственность на которые не разграничена

на срок бессрочно

Местоположение: Пермский край, Пермский район, Култаевское с/п, д. Болгары

Приложение: схема предполагаемых к использованию земель или части земельного участка.

Председатель комитета  
имущественных отношений  
администрации Пермского  
муниципального района




(подпись, печать)

Г.В. Мюресов

# Схема предполагаемых к использованию земель или части земельного участка

**Объект:** Строительство ВЛ 0,4 кВ для электроснабжения деревни Болгары (4500046369) (Шикарев С. П.)  
**Местоположение:** Пермский край, Пермский район, Култаевское с/п., д. Болгары  
**Площадь земель или части земельного участка, кв.м.:** 1789  
**Категория земель:** Земли сельскохозяйственного назначения  
**Цель использования:** под объекты инженерного оборудования Электроснабжения (Строительство ВЛ 0,4 кВ для электроснабжения деревни Болгары (4500046369) (Шикарев С. П.))

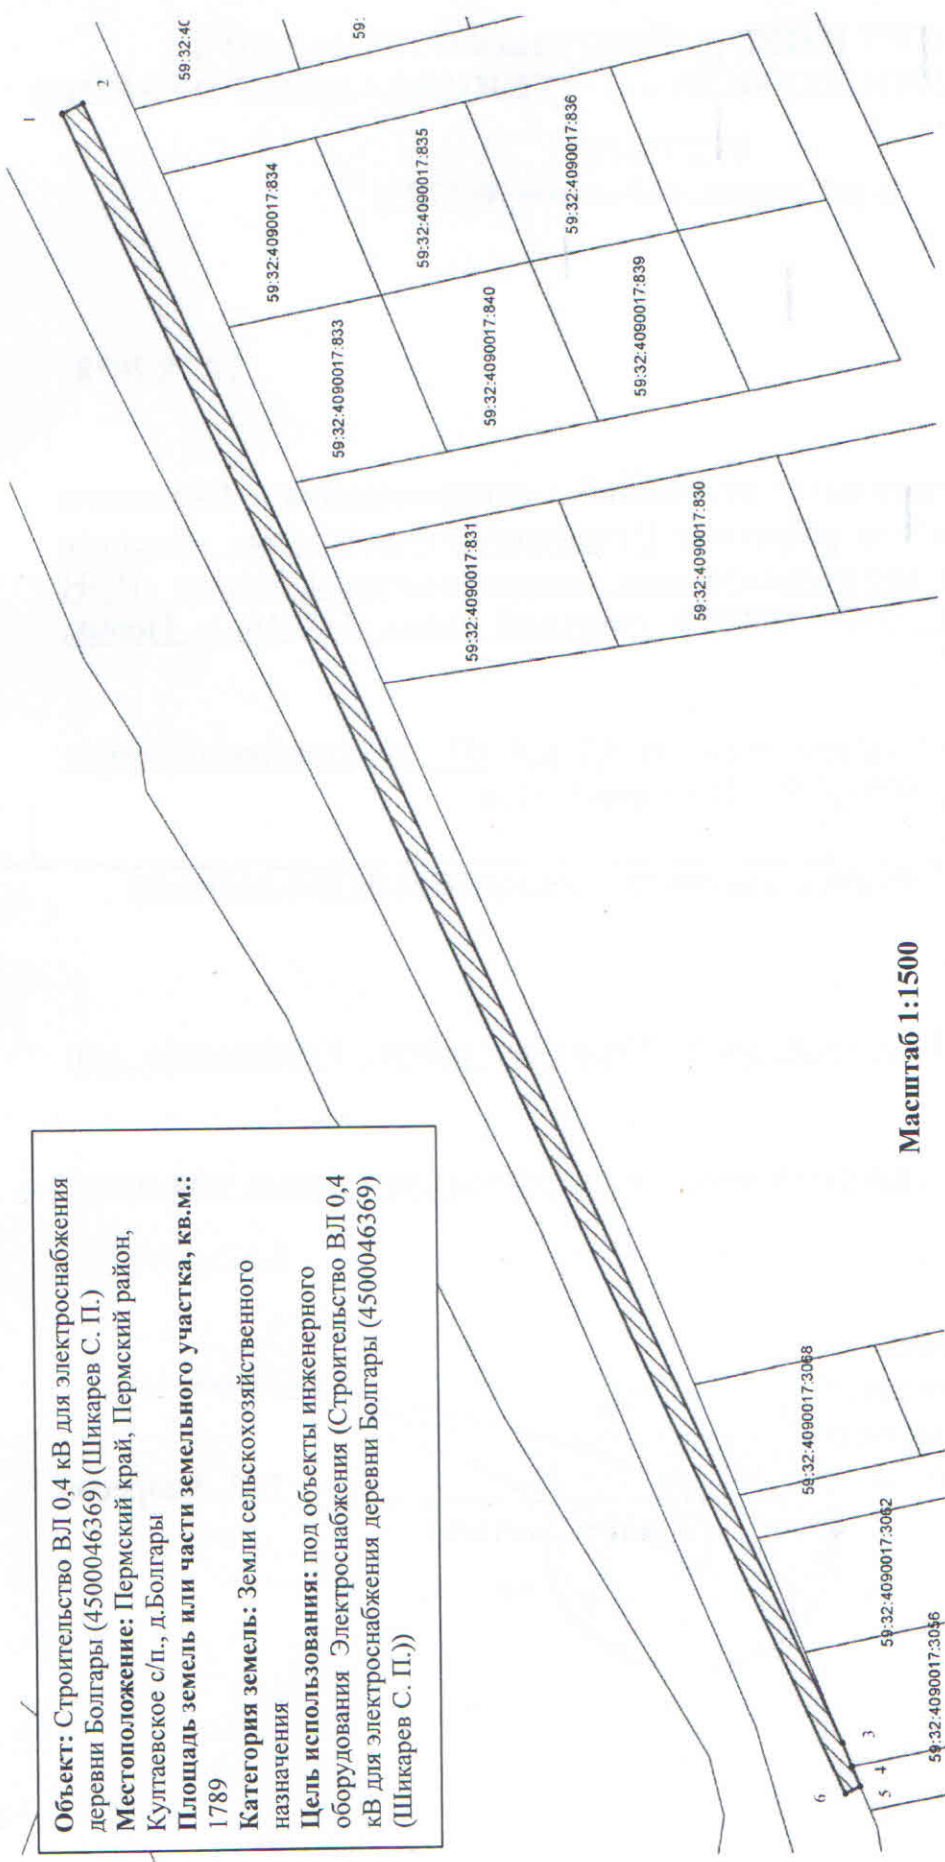

Масштаб 1:1500

## Координаты характерных точек

№	Y	X
1	2206444,85	500656,50
2	2206446,98	500651,91
3	2206096,10	500490,38
4	2206091,14	500488,35
5	2206086,86	500486,60
6	2206083,37	500489,83
7	2206444,85	500656,50

**Условные обозначения:**  
 — предполагаемые к использованию земли  
 — граница земельного участка, сведения о котором внесены в ГКН  
 ● 1 — характерные точки границы испрашиваемого земельного участка

**Описание границ смежных землепользователей:**  
 5-6-1-2-3 — неразграниченный земельный участок  
 3-4 — зем.участок с КН 59:32:4090017:3056  
 4-5 — зем.участок с КН 59:32:4090017:3072

Заявитель: /О.А. Субботин

