



**КОМИТЕТ ИМУЩЕСТВЕННЫХ ОТНОШЕНИЙ
АДМИНИСТРАЦИИ ПЕРМСКОГО МУНИЦИПАЛЬНОГО РАЙОНА**

РЕШЕНИЕ

о размещении объектов № 583

Пермский край
Пермский район

10.08.2018

Комитет имущественных отношений администрации Пермского муниципального района разрешает Акционерному обществу «Газпром газораспределение Пермь» (ИНН 5902183841, ОГРН 1025900512670, почтовый адрес: 614000, г. Пермь, ул. Петропавловская, 43)

размещение объекта «газопровод давлением до 1,2 Мпа, для размещения которого не требуется разрешение на строительство»

на землях государственная собственность на которые не разграничена

на срок 1 год с 10.08.2018 г. по 09.08.2019 г.

Местоположение: Пермский край, Пермский район, Култаевское с/п, д. Кичаново

Приложение: схема предполагаемых к использованию земель или части земельного участка.

Председатель комитета
имущественных отношений
администрации Пермского
муниципального района



(подпись, печать)

Г.В. Мюресов

Схема предполагаемых к использованию земель или части земельного участка

Объект: Газопровод давлением до 1,2 Мпа, для размещения которого не требуется разрешения на строительство к участку по адресу: р-н Пермский, с/п Савинское, д. Большое Савино, тракт Казанский, 88
 Местоположение: расположенных по адресу: Пермский край, Пермский район, с/п Култаевское, д. Кичаново

Каталог координат, м

Площадь земель или части земельного участка, кв.м.: 237

Категория земель: земли населенных пунктов

Вид разрешенного использования: -

Описание границ смежных землепользователей:

От точки н1 до точки н2 - земельный участок с кадастровым номером 59:32:0000000:13036

От точки н2 до точки н4 - земли общего пользования

От точки н4 до точки н7 - земельный участок с кадастровым номером 59:32:0000000:12629


От точки н7 до точки н12 - земли общего пользования

От точки н12 до точки н1 - земельный участок с кадастровым номером 59:32:0000000:12629

| № точки границы | X | Y |
|-----------------|-----------|------------|
| н1 | 507414.06 | 2217272.52 |
| н2 | 507412.52 | 2217277.96 |
| н3 | 507405.07 | 2217271.56 |
| н4 | 507388.70 | 2217257.50 |
| н5 | 507392.43 | 2217250.68 |
| н6 | 507383.99 | 2217244.55 |
| н7 | 507384.48 | 2217243.88 |
| н8 | 507386.91 | 2217240.53 |
| н9 | 507398.84 | 2217249.19 |
| н10 | 507396.43 | 2217252.27 |
| н11 | 507396.98 | 2217252.72 |
| н12 | 507396.96 | 2217252.76 |
| н13 | 507394.77 | 2217256.75 |
| н1 | 507414.06 | 2217272.52 |

Условные обозначения:

- предполагаемый участок земель, на которых планируется размещение объекта
- :1 - границы и номер земельного участка, сведения о которых внесены в ГКН
- :28 - границы и номер объекта капитального строительства, сведения о которых внесены в ГКН
- 59.32.2.857 - зоны с особыми условиями использования территории, сведения о которых внесены в ГКН
- :ЗУ1 - обозначение запрашиваемого земельного участка
- н1 - характерная точка границ земель или части земельного участка
- 59:32:1760001 - номер кадастрового квартала
- граница кадастрового квартала

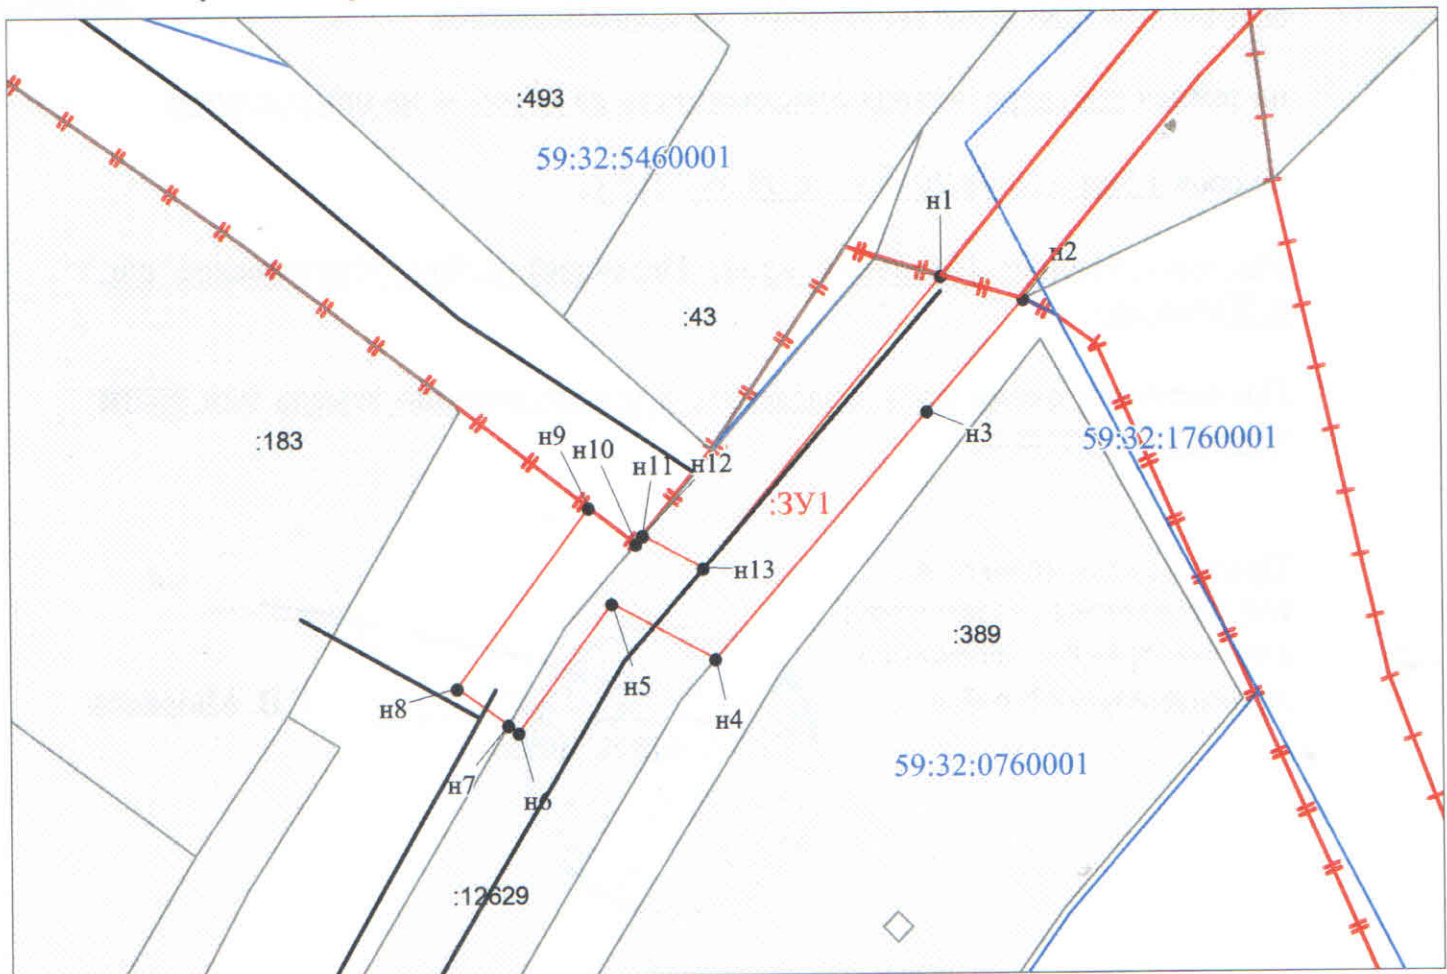

Масштаб 1:500

Заявитель: _____ / Егорова И. В.
 (подпись, расшифровка подписи)
 МП
 (для юридических лиц и индивидуальных предпринимателей)