



**КОМИТЕТ ИМУЩЕСТВЕННЫХ ОТНОШЕНИЙ
АДМИНИСТРАЦИИ ПЕРМСКОГО МУНИЦИПАЛЬНОГО РАЙОНА**

РЕШЕНИЕ

о размещении объектов № 590

Пермский край
Пермский район

10.08.2018

Комитет имущественных отношений администрации Пермского муниципального района разрешает Акционерному обществу «Газпром газораспределение Пермь» (ИНН 5902183841, ОГРН 1025900512670, почтовый адрес: 614000, г. Пермь, ул. Петропавловская, 43)

размещение объекта: «газопровод давлением до 1,2 Мпа, для размещения которого не требуется разрешение на строительство»

на землях государственная собственность на которые не разграничена

на срок 1 год с 10.08.2018г. по 09.08.2019г.

Местоположение: Пермский край, Пермский район, Култаевское с/п, с. Баш-Култаево, ул. Радужная, к уч. с кад. 59:32:0700001:1860.

Приложение: схема предполагаемых к использованию земель или земельных участков.

Председатель комитета
имущественных отношений администрации
Пермского муниципального района

Г.В. Мюресов

(подпись, печать)



Схема предполагаемых к использованию земель или части земельного участка

Объект: Газопровод давлением до 1.2 Мпа, для размещения которого не требуется разрешения на строительство

Местоположение: расположенных по адресу: Пермский край, Пермский район, с/п Култаевское, с Баш-Култаево, ул. Радужная, к уч. с кад. 59:32:0700001:1860

Площадь земель или части земельного участка, кв.м.: 765

Категория земель: земли населенных пунктов

Вид разрешенного использования: -

Описание границ смежных землепользователей:


- От точки н1 до точки н2 - земельный участок с кадастровым номером 59:32:0700001:1114
- От точки н2 до точки н3 - земельный участок с кадастровым номером 59:32:0700001:1860
- От точки н3 до точки н6 - земли общего пользования
- От точки н6 до точки н7 - земельный участок с кадастровым номером 59:32:0700001:1861
- От точки н7 до точки н8 - земельный участок с кадастровым номером 59:32:0700001:1991
- От точки н8 до точки н9 - земельный участок с кадастровым номером 59:32:0700001:1992
- От точки н9 до точки н14 - земли общего пользования
- От точки н14 до точки н15 - земельный участок с кадастровым номером 59:32:0700001:1955
- От точки н15 до точки н18 - земельный участок с кадастровым номером 59:32:0700001:1956
- От точки н18 до точки н1 - земли общего пользования

Каталог координат, м

№ точки границы	X	Y
н1	499084.47	2211289.19
н2	499083.58	2211291.02
н3	499082.29	2211293.68
н4	499072.82	2211288.92
н5	499056.19	2211320.57
н6	499066.72	2211325.88
н7	499093.08	2211341.29
н8	499094.38	2211342.05
н9	499122.41	2211358.43
н10	499120.12	2211363.56
н11	499109.57	2211358.11
н12	499097.55	2211350.89
н13	499049.56	2211322.45
н14	499051.86	2211317.62
н15	499068.51	2211284.26
н16	499070.09	2211281.09
н17	499072.03	2211282.04
н18	499072.60	2211280.83
н19	499076.07	2211282.73
н20	499075.14	2211284.50
н1	499084.47	2211289.19

Условные обозначения:

- предполагаемый участок земель, на которых планируется размещение объекта
- :1 - границы и номер земельного участка, сведения о которых внесены в ГКН
- :28 - границы и номер объекта капитального строительства, сведения о которых внесены в ГКН
- граница кадастрового квартала
- 59.32.2.1223 - зоны с особыми условиями использования территории, сведения о которых внесены в ГКН
- :3У1 - обозначение запрашиваемого земельного участка
- н1 - характерная точка границ земель или части земельного участка
- 59:32:0700001 - номер кадастрового квартала

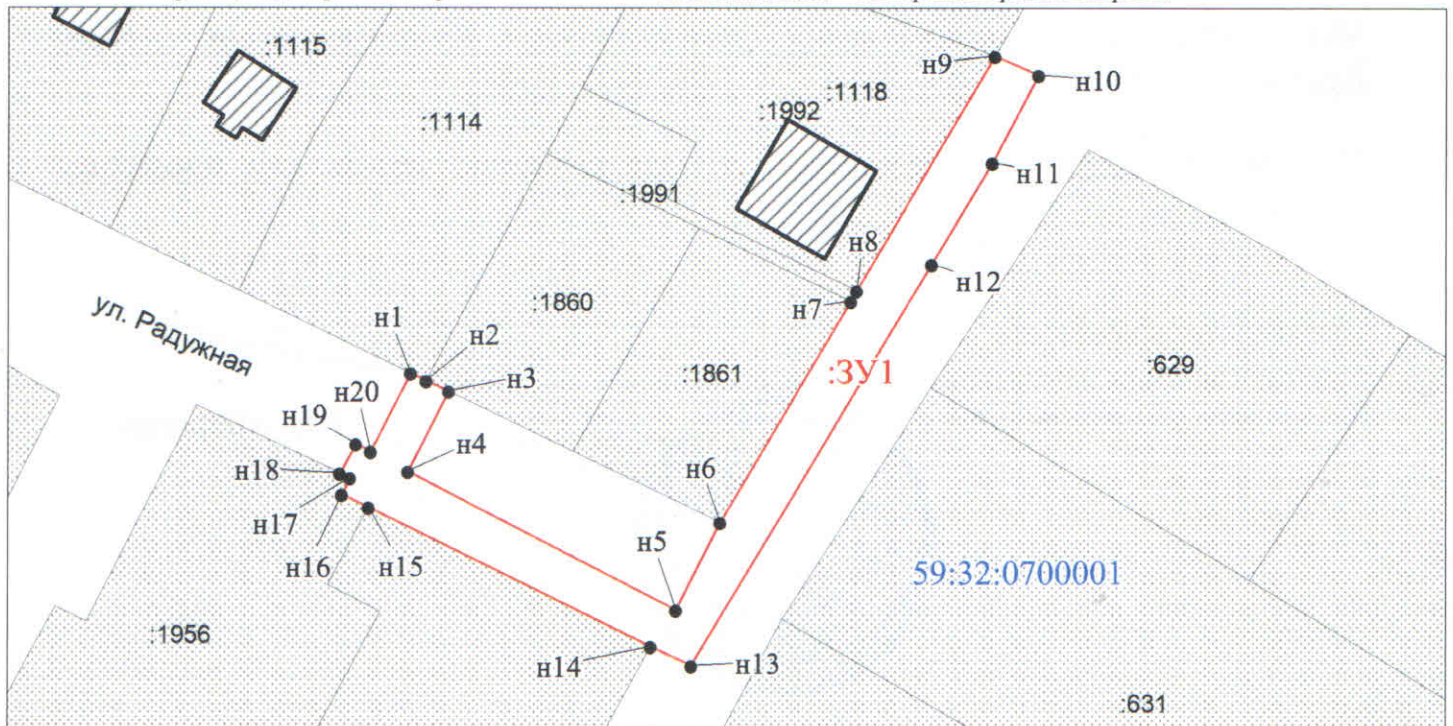

Масштаб 1:900

Заявитель: _____ / Егошина И. В.
 МП (подпись, расшифровка подписи)

(для юридических лиц и индивидуальных предпринимателей)