



**КОМИТЕТ ИМУЩЕСТВЕННЫХ ОТНОШЕНИЙ
АДМИНИСТРАЦИИ ПЕРМСКОГО МУНИЦИПАЛЬНОГО РАЙОНА**

РЕШЕНИЕ

о размещении объектов № 595

Пермский край
Пермский район

14.08.2018

Комитет имущественных отношений администрации Пермского муниципального района разрешает Акционерному обществу «Газпром газораспределение Пермь» (ИНН 5902183841, ОГРН 1025900512670, почтовый адрес: 614000, г. Пермь, ул. Петропавловская, 43)

размещение объекта «газопровод давлением до 1,2 Мпа, для размещения которого не требуется разрешение на строительство»

на землях государственная собственность на которые не разграничена

на срок 1 год с 14.08.2018 г. по 13.08.2019 г.

Местоположение: Пермский край, Пермский район, Култаевское с/п, д. Кичаново, ул. Казанский тракт, к дому 77а

Приложение: схема предполагаемых к использованию земель или части земельного участка.

Председатель комитета
имущественных отношений
администрации Пермского
муниципального района



(подпись, печать)

Г.В. Мюресов

Схема предполагаемых к использованию земель или части земельного участка

Объект: Газопровод давлением до 1,2 Мпа, для размещения которого не требуется разрешения на строительство

Местоположение: расположенных по адресу: Пермский край, Пермский район,
Култаевское с/пос., д. Кичаново,
ул. Казанский тракт, к дому 77а

Площадь земель или части земельного участка, кв.м.: 45

Категория земель: земли населенных пунктов

Вид разрешенного использования: -

Описание границ смежных землепользователей:

- От точки н1 до точки н2 - земельный участок с кадастровым номером 59:32:0760001:224
- От точки н2 до точки н3 - земли общего пользования
- От точки н3 до точки н4 - земельный участок с кадастровым номером 59:32:0760001:942
- От точки н4 до точки н7 - земельный участок с кадастровым номером 59:32:0000000:12629
- От точки н7 до точки н8 - земельный участок с кадастровым номером 59:32:0760001:942
- От точки н8 до точки н1 - земли общего пользования


Условные обозначения:

- предполагаемый участок земель, на которых планируется размещение объекта
- граница кадастрового квартала

Каталог координат, м

№ точки границы	X	Y
н1	506985.65	2216980.87
н2	506988.91	2216983.25
н3	506984.67	2216987.58
н4	506981.80	2216990.50
н5	506980.86	2216991.46
н6	506978.00	2216988.66
н7	506978.59	2216988.06
н8	506981.45	2216985.15
н1	506985.65	2216980.87

- :224 - границы и номер земельного участка, сведения о которых внесены в ГКН
- :970 - границы и номер объекта капитального строительства, сведения о которых внесены в ГКН
- 59.32.2.857 - зоны с особыми условиями использования территории, сведения о которых внесены в ГКН
- :3У1 - обозначение запрашиваемого земельного участка
- н1 - характерная точка границ земель или части земельного участка
- 59:32:0760001 - номер кадастрового квартала

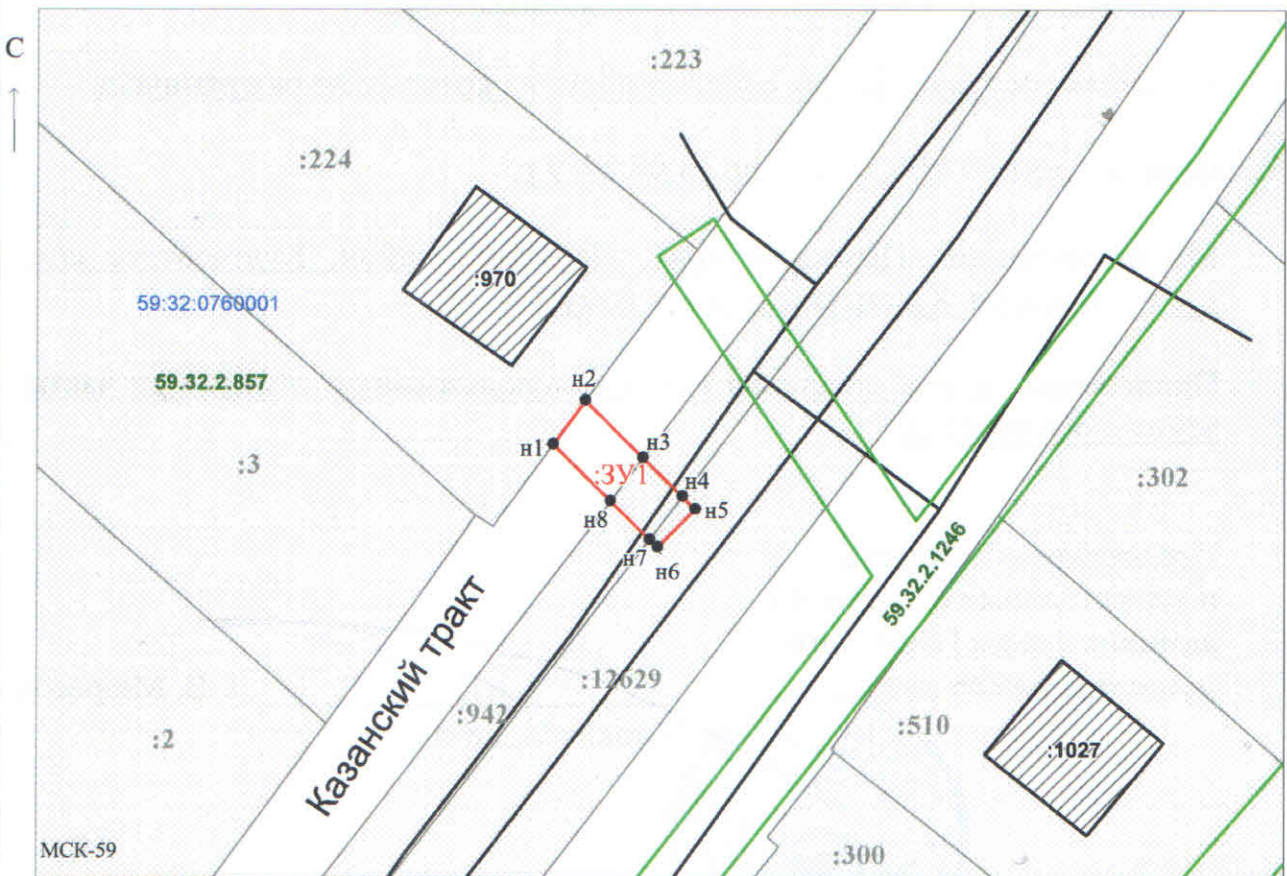

Масштаб 1:500

Заявитель: ИЗУ / Захарова Е.Л.
МП (подпись, расшифровка подписи)

(для юридических лиц
и индивидуальных предпринимателей)