



**КОМИТЕТ ИМУЩЕСТВЕННЫХ ОТНОШЕНИЙ
АДМИНИСТРАЦИИ ПЕРМСКОГО МУНИЦИПАЛЬНОГО РАЙОНА**

РЕШЕНИЕ

о размещении объектов № 596

Пермский край
Пермский район

14.08.2018

Комитет имущественных отношений администрации Пермского муниципального района разрешает Акционерному обществу «Газпром газораспределение Пермь» (ИНН 5902183841, ОГРН 1025900512670, почтовый адрес: 614000, г. Пермь, ул. Петропавловская, 43)

размещение объекта «газопровод давлением до 1,2 Мпа, для размещения которого не требуется разрешение на строительство»

на землях государственная собственность на которые не разграничена

на срок 1 год с 14.08.2018 г. по 13.08.2019 г.

Местоположение: Пермский край, Пермский район, Култаевское с/п, с. Култаево, ул. Заречная, к дому 10в

Приложение: схема предполагаемых к использованию земель или части земельного участка.

Председатель комитета
имущественных отношений
администрации Пермского
муниципального района



(подпись, печать)

Г.В. Мюресов

Схема предполагаемых к использованию земель или части земельного участка

Объект: Газопровод давлением до 1,2 Мпа, для размещения которого не требуется разрешения на строительство

Местоположение: расположенных по адресу: Пермский край, Пермский р-н, Култаевское с.п., с. Култаево, ул. Заречная, к дому 10в

Каталог координат, м

Площадь земель или части земельного участка, кв.м.: 320

Категория земель: земли населенных пунктов

Вид разрешенного использования: -

Описание границ смежных землепользователей:

От точки н1 до точки н2 - земельный участок с кадастровым номером 59:32:0680001:10077

От точки н2 до точки н1 - земли общего пользования

№ точки границы	X	Y
н1	504819.30	2214167.68
н2	504823.67	2214165.89
н3	504824.67	2214167.26
н4	504872.44	2214150.00
н5	504871.74	2214148.46
н6	504875.38	2214146.80
н7	504876.21	2214148.62
н8	504876.88	2214148.46
н9	504878.87	2214153.26
н10	504823.38	2214173.04
н1	504819.30	2214167.68

Условные обозначения:



- предполагаемый участок земель, на которых планируется размещение объекта



- границы и номер земельного участка, сведения о которых внесены в ГКН



- границы и номер объекта капитального строительства, сведения о которых внесены в ГКН



- граница кадастрового квартала



- зоны с особыми условиями использования территории, сведения о которых внесены в ГКН




- обозначение запрашиваемого земельного участка



- характерная точка границ земель или части земельного участка



- номер кадастрового квартала

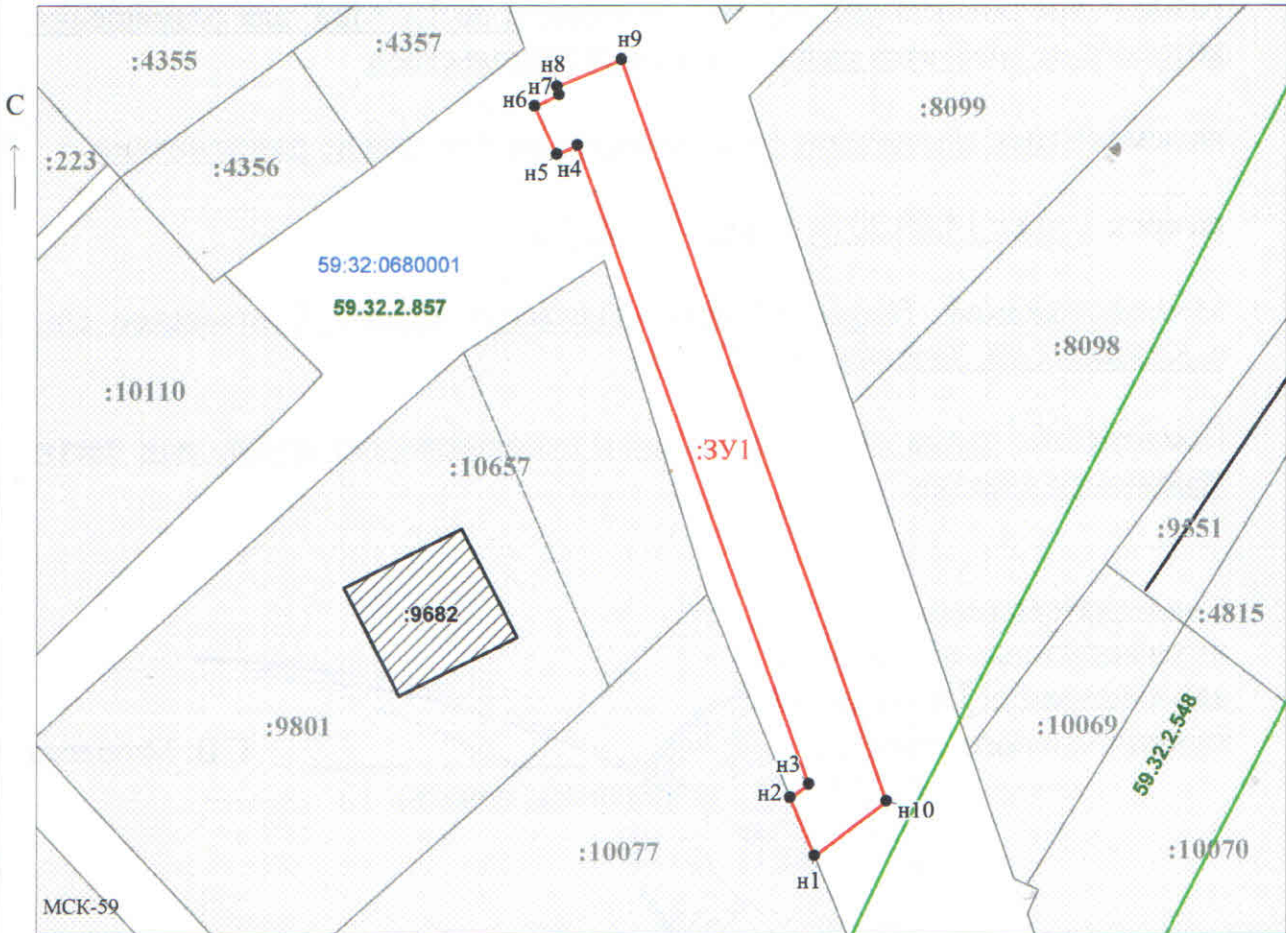

Масштаб 1:500

Заявитель: Вау / Захарова Е.Л.
 МП (подпись, расшифровка подписи)

(для юридических лиц
и индивидуальных предпринимателей)