



КОМИТЕТ ИМУЩЕСТВЕННЫХ ОТНОШЕНИЙ
АДМИНИСТРАЦИИ ПЕРМСКОГО МУНИЦИПАЛЬНОГО РАЙОНА

РЕШЕНИЕ

о размещении объектов № 597

Пермский край
Пермский район

14.08.2018

Комитет имущественных отношений администрации Пермского муниципального района разрешает Сосунову Сергею Борисовичу (паспорт 57 04 № 581778 выдан 08.04.2005 Управлением Внутренних Дел Ленинского района гор. Перми) почтовый адрес: 614081, г. Пермь, ул. Крисанова д. 26б, кв. 36

размещение объекта «строительство газопровода»

на землях государственная собственность на которые не разграничена

на срок 1 год с 14.08.2018 г. по 13.08.2019 г.

Местоположение: Пермский край, Пермский район, Култаевское с/п, д. Кичаново

Приложение: схема предполагаемых к использованию земель или части земельного участка.

Председатель комитета
имущественных отношений
администрации Пермского
муниципального района

(подпись, печать)


Г.В. Мюресов



Схема предполагаемых к использованию земель или части земельного участка

Объект: газопровод
 Местоположение: Пермский край, Пермский район, Култаевское с/пос., д. Кичаново
 Площадь земель или части земельного участка, кв. м: 198 кв.м.
 Категория земель: Земли населенных пунктов
 Вид разрешенного использования: строительство газопровода

КАТАЛОГ КООРДИНАТ, м		
№ точек границы	X	Y
1	506106,41	2215832,15
2	506102,05	2215837,91
3	506062,17	2215851,88
4	506060,93	2215848,07
5	506064,50	2215847,12
1	506106,41	2215832,15
Площадь = 174 кв.м.		
6	506053,53	2215855,13
7	506054,88	2215859,31
8	506051,15	2215862,70
9	506048,46	2215859,74
6	506053,53	2215855,13
Площадь = 24 кв.м.		

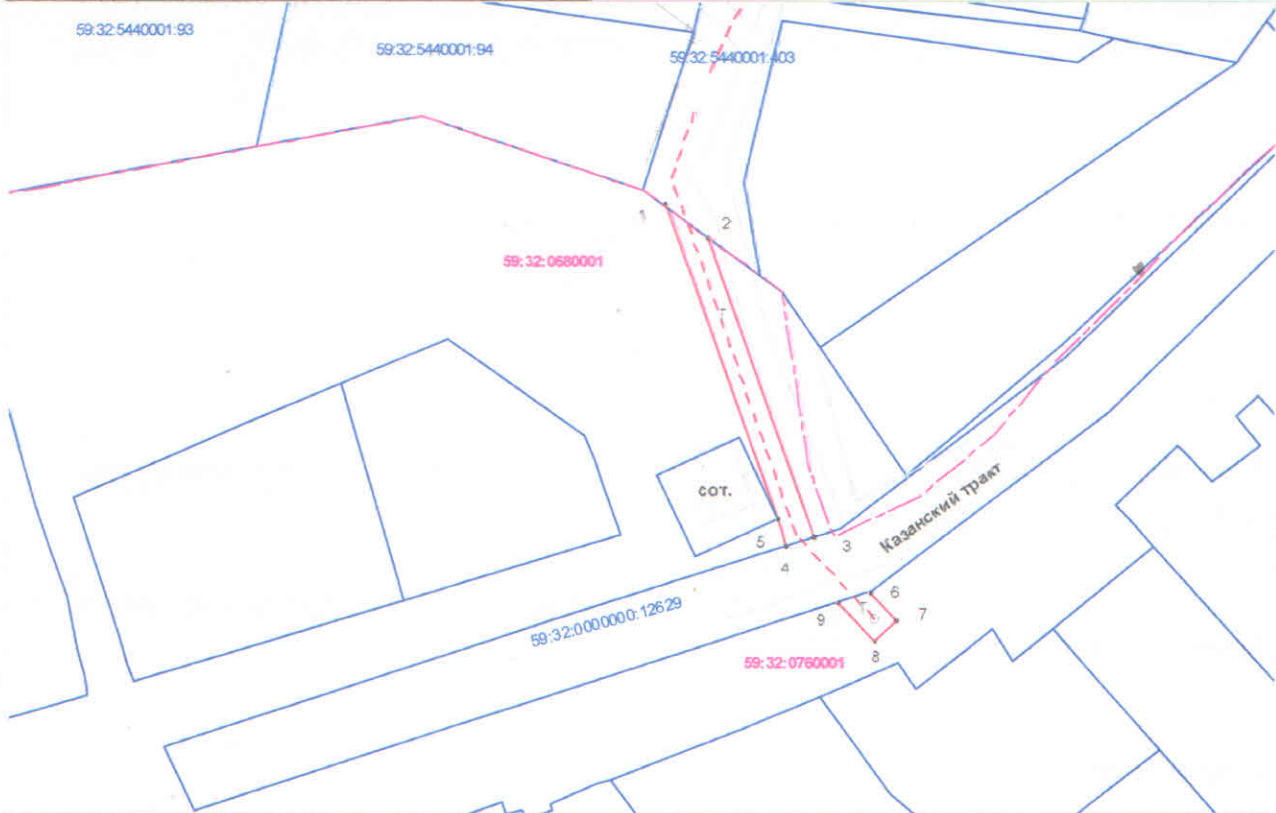

Описание границ смежных землепользователей:

от 1 точки до 2 точки – собственность частных лиц
 от 2 точки до 1 точки – муниципальная собственность
 от 6 точки до 6 точки – муниципальная собственность

Масштаб 1:1000

Условные обозначения:

- граница газопровода
- граница участка по сведениям ГКН
- 59:32:5440001:31 кадастровый номер земельного участка
- 59:32:5440001 номер кадастрового квартала
- 1 надпись поворотной точки границы водопровода
- г обозначение газопровода

Заявитель: _____

(подпись, расшифровка подписи)

МП

Верно

(для юридических лиц и индивидуальных предпринимателей)