



**КОМИТЕТ ИМУЩЕСТВЕННЫХ ОТНОШЕНИЙ
АДМИНИСТРАЦИИ ПЕРМСКОГО МУНИЦИПАЛЬНОГО РАЙОНА**

РЕШЕНИЕ

о размещении объектов № 612

Пермский край
Пермский район

21.08.2018

Комитет имущественных отношений администрации Пермского муниципального района разрешает Главатских Юрию Юрьевичу (паспорт 57 04 № 571613 выдан Управлением Внутренних Дел Мотовилихинского района города Перми) почтовый адрес: 614017, г. Пермь, ул. Макаренко, д. 10а, кв. 52

размещение объекта «элементы благоустройства территории и малые архитектурные формы»

на землях государственная собственность на которые не разграничена

на срок 1 год с 21.08.2018 г. по 20.08.2019 г.

Местоположение: Пермский край, Пермский район, Култаевское с/п, с. Нижние Муллы

Приложение: схема предполагаемых к использованию земель или части земельного участка.

Председатель комитета
имущественных отношений
администрации Пермского
муниципального района

(подпись, печать)



Г.В. Мюресов

Схема предполагаемых к использованию земель или части земельного участка

Объект: Элементы благоустройства территории, в том числе малые архитектурные формы, за исключением некапитальных нестационарных строений и сооружений, рекламных конструкций, применяемых как составные части благоустройства территории.


Местоположение: Пермский край, Пермский район, Култаевское с/п, с. Нижние Муллы

Площадь земель или части земельного участка, кв.м: 417

Категория земель: Земли населенных пунктов

Вид разрешенного использования:

Каталог координат, м		
№ точки границы	X	Y
п1	509021.14	2210409.2
п2	509014.28	2210427.46
п3	508987.68	2210424.49
п4	509000.83	2210408.61
п5	509006.66	2210408.88

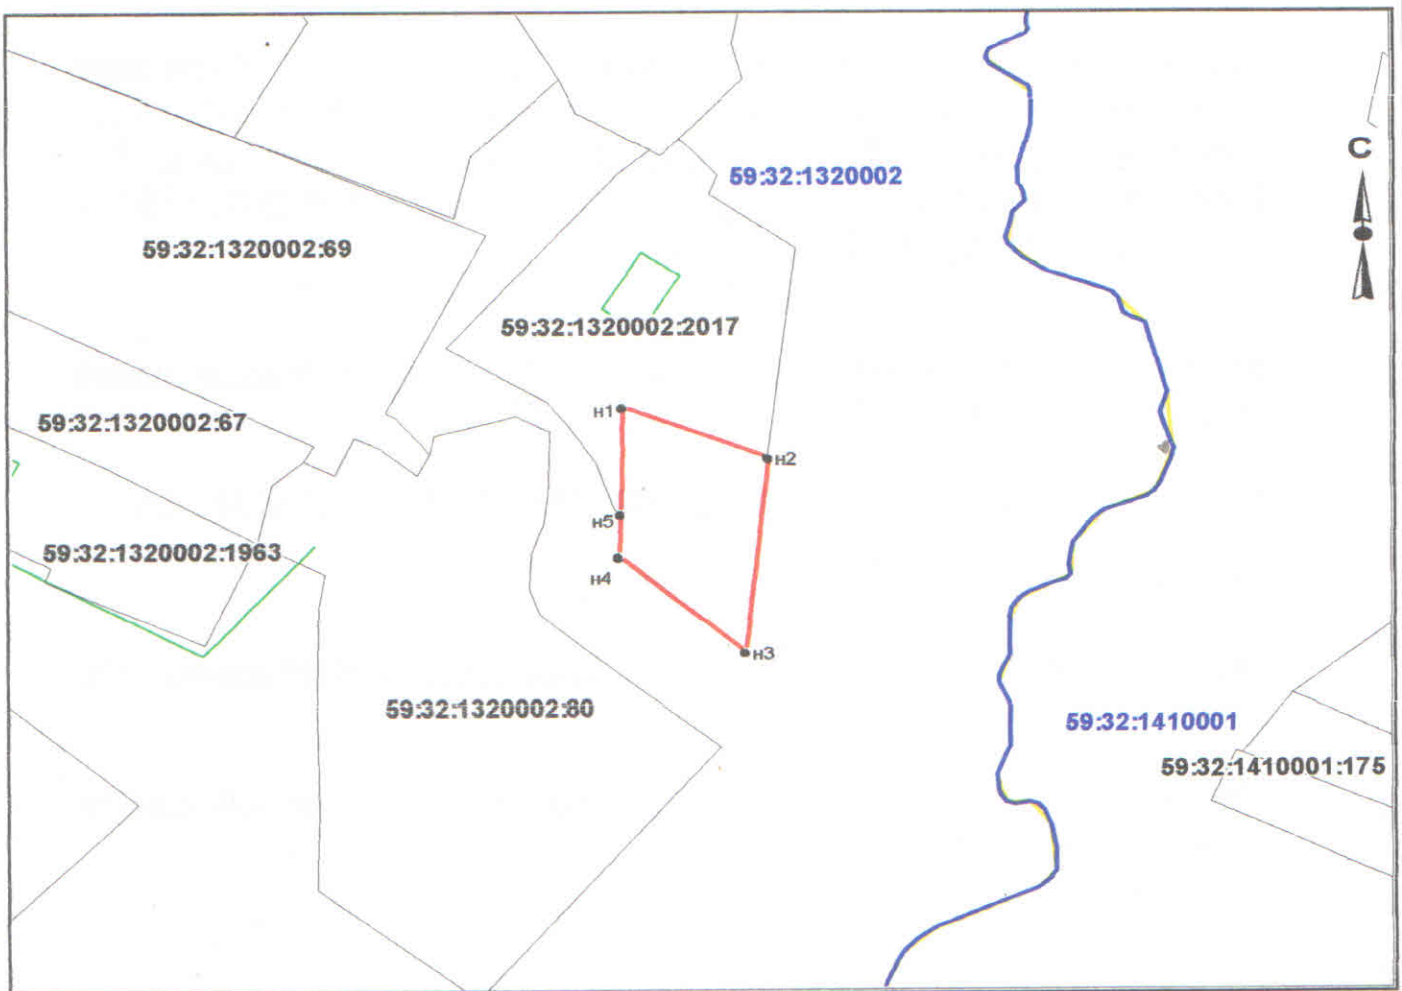

Описание границ смежных землепользователей:
от точки п5 до точки п2 - Земельный участок с кадастровым номером 59:32:1320002:2017
от точки п2 до точки п5 - Земли МО Култаевское с/п

Условные обозначения:

—	Существующая часть границы, имеющаяся в ГКН сведения о которой достаточны для определения её местоположения
—	Границы земельного участка под объект предполагаемого для использования
—	Объект капитального строительства
—	Граница кадастрового квартала
59:32:1020001:3188	Номер учтенного земельного участка
59:32:1020001	Номер кадастрового квартала

Масштаб 1:1000

Заявитель: Главатских Ю.Ю.