



**КОМИТЕТ ИМУЩЕСТВЕННЫХ ОТНОШЕНИЙ
АДМИНИСТРАЦИИ ПЕРМСКОГО МУНИЦИПАЛЬНОГО РАЙОНА**

РЕШЕНИЕ

о размещении объектов № 630

Пермский край
Пермский район

27.08.2018

Комитет имущественных отношений администрации Пермского муниципального района разрешает Акционерному обществу «Газпром газораспределение Пермь» (ИНН 5902183841, ОГРН 1025900512670, почтовый адрес: 614000, г. Пермь, ул. Петропавловская, 43)

размещение объекта «газопровод давлением до 1,2 Мпа, для размещения которого не требуется разрешение на строительство»

на землях государственная собственность на которые не разграничена

на срок 1 год с 27.08.2018 г. по 26.08.2019 г.

Местоположение: Пермский край, Пермский район, Култаевское с/п, с. Култаево, пер. Мулянский, к земельному участку 59:32:0680001:4555

Приложение: схема предполагаемых к использованию земель или части земельного участка.

Председатель комитета
имущественных отношений
администрации Пермского
муниципального района



(подпись, печать)

Г.В. Мюресов

Схема предполагаемых к использованию земель или части земельного участка

Объект: Газопровод давлением до 0,6 Мпа, для размещения которого не требуется разрешения на строительство

Местоположение: расположенных по адресу: Пермский край, Пермский р-н,
с. Култаево, пер. Мулянский, к зем уч. 59:32:0680001:4555

Каталог координат, м

Площадь земель или части земельного участка, кв.м.: 116

Категория земель: земли населенных пунктов

Вид разрешенного использования: -


№ точки границы	X	Y
н1	504937.16	2213805.97
н2	504943.93	2213812.32
н3	504951.41	2213821.31
н4	504948.86	2213824.08
н5	504937.60	2213812.81
н6	504934.49	2213816.11
н7	504931.08	2213812.43
н1	504937.16	2213805.97

Описание границ смежных землепользователей:
 От точки н1 до точки н2 - земельный участок
 с кадастровым номером 59:32:0680001:107
 От точки н2 до точки н3 - земельный участок
 с кадастровым номером 59:32:0680001:3778
 От точки н3 до точки н6 - земельный участок
 с кадастровым номером 59:32:0680001:9513
 От точки н6 до точки н7 - земельный участок
 с кадастровым номером 59:32:0680001:4555
 От точки н7 до точки н1 - земельный участок
 с кадастровым номером 59:32:0680001:9513

Условные обозначения:

- предполагаемый участок земель, на которых планируется размещение объекта
- граница кадастрового квартала

- :4555 - границы и номер земельного участка, сведения о которых внесены в ГКН
- :9242 - границы и номер объекта капитального строительства, сведения о которых внесены в ГКН
- 59.32.2.857 - зоны с особыми условиями использования территории, сведения о которых внесены в ГКН
- :3У1 - обозначение запрашиваемого земельного участка
- н1 - характерная точка границ земель или части земельного участка
- 59:32:0680001 - номер кадастрового квартала

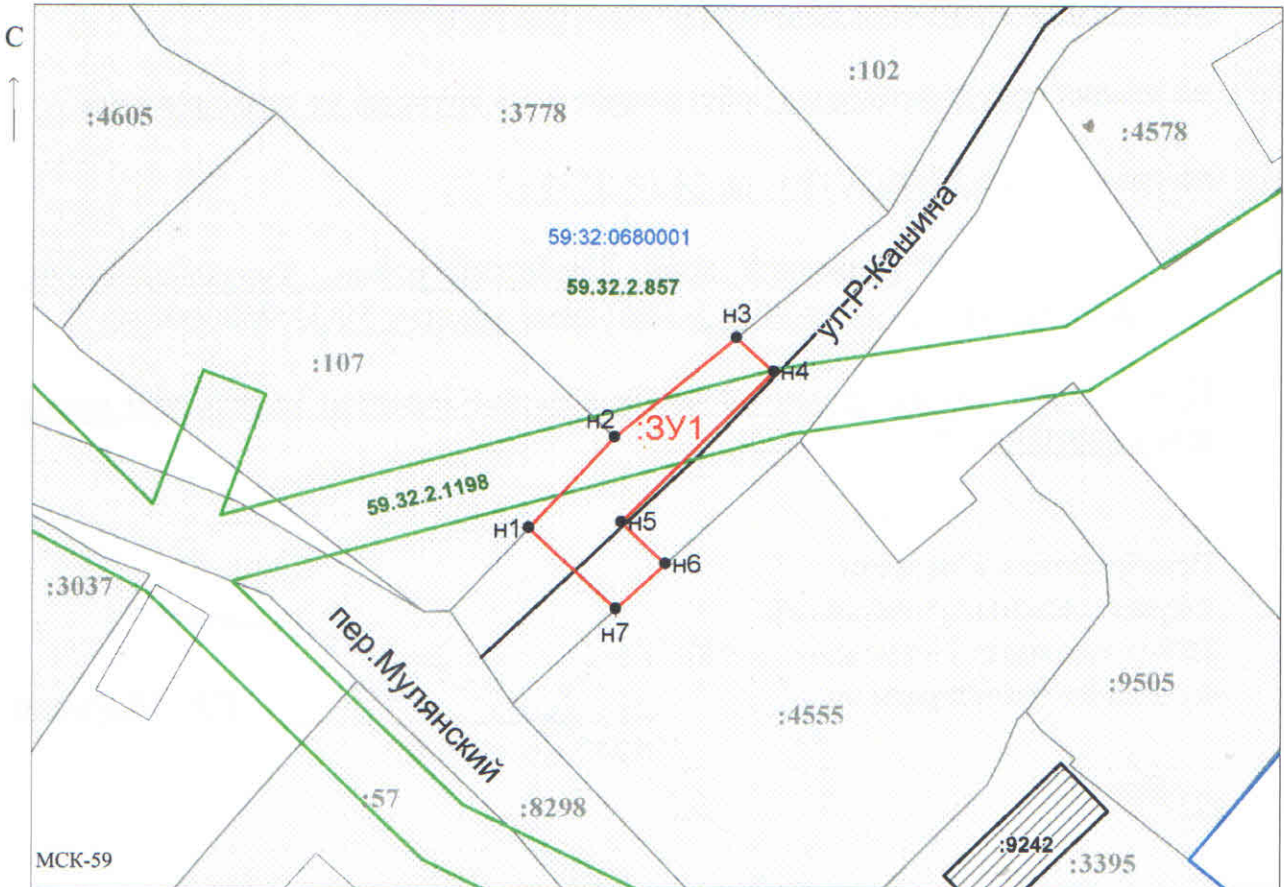

Заявитель: _____ / Егошина И.В.
 (подпись, расшифровка подписи)

Масштаб 1:500

(для юридических лиц
и индивидуальных предпринимателей)