



**КОМИТЕТ ИМУЩЕСТВЕННЫХ ОТНОШЕНИЙ
АДМИНИСТРАЦИИ ПЕРМСКОГО МУНИЦИПАЛЬНОГО РАЙОНА**

РЕШЕНИЕ

о размещении объектов № 631

Пермский край
Пермский район

28.08.2018

Комитет имущественных отношений администрации Пермского муниципального района разрешает Обществу с ограниченной ответственностью «Дом» (ИНН 5902826556, ОГРН 1055900283878, юридический адрес: 614045, г. Пермь, ул. Пушкина, д. 50, оф. 23)

размещение объекта: «линии электропередачи классом напряжения до 35 кВ для эксплуатации зданий магазинов»

на землях государственная собственность на которые не разграничена

на срок бессрочно

Местоположение: Пермский край, Пермский район, Култаевское с/п, с. Култаево

Приложение: схема предполагаемых к использованию земель или земельных участков.

Председатель комитета
имущественных отношений администрации
Пермского муниципального района

Г.В. Мюресов
(подпись, печать)



СХЕМА предполагаемых к использованию земель или части земельного участка

Объект: ЛЭП классом напряжения до 35 кВ.


Местоположение: Пермский край, Пермский район, Култаевское с/п, с. Култаево
согласно сведения государственного кадастра недвижимости

Площадь земель или части земельного участка, кв.м. 1258

Категория: земли населенных пунктов
при наличии

Вид разрешенного использования: -

при наличии

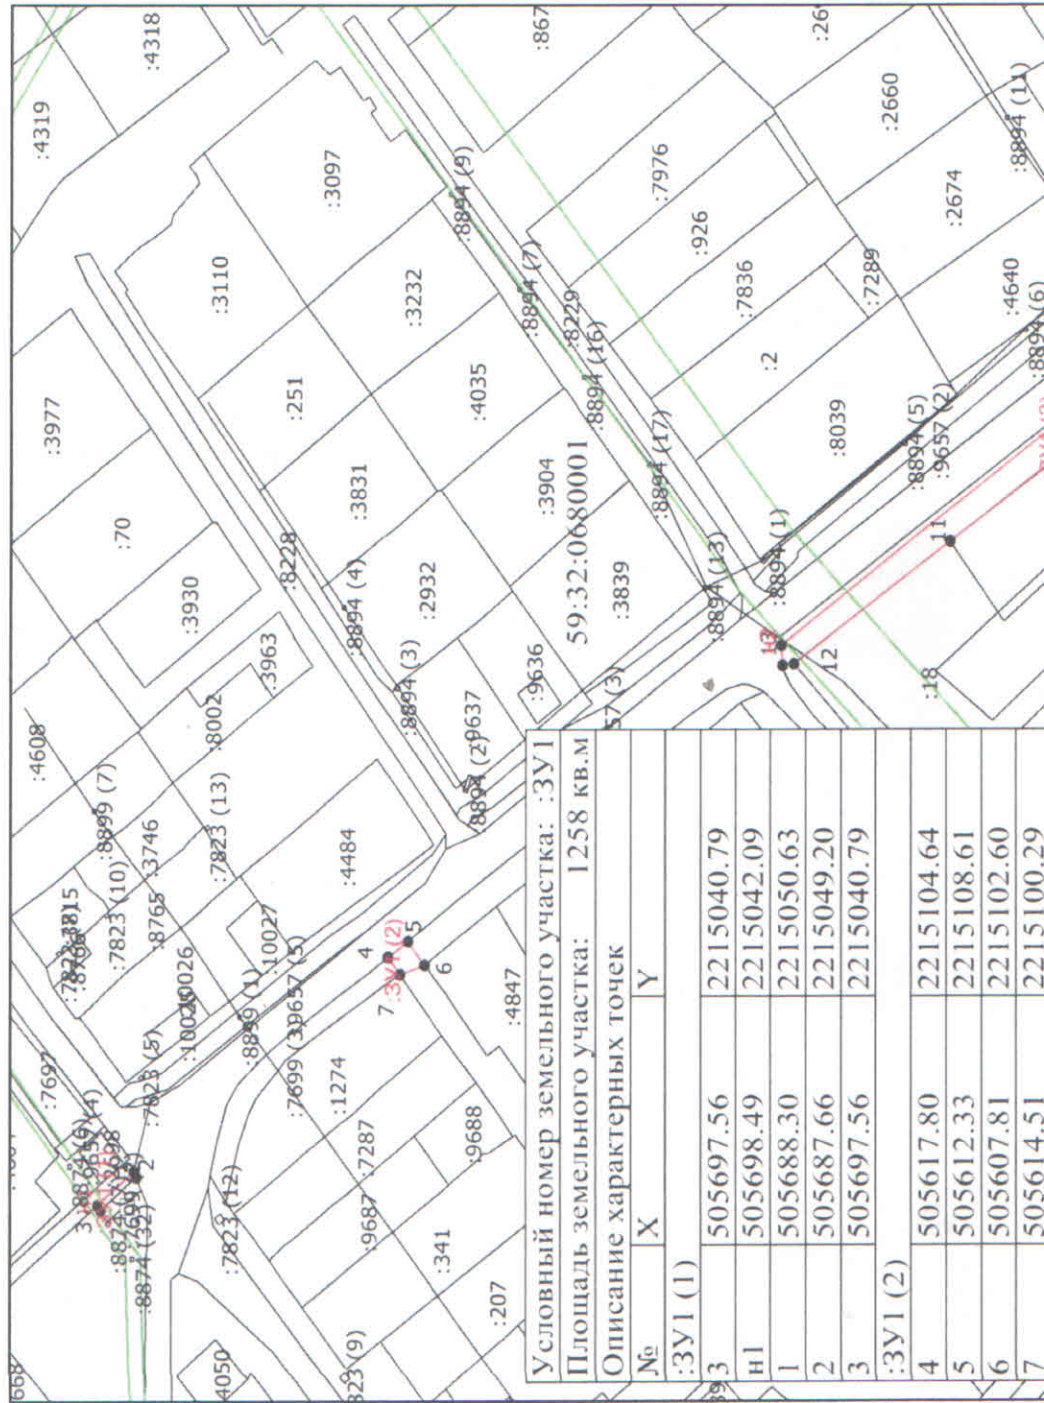



Масштаб 1:2000

Условные обозначения

- Существующая часть границы, сведения о которой достаточны для определения ее местоположения
- Новая образованная часть границы, сведения о которой достаточны для определения ее местоположения
- Характерная точка границы, сведения о которой позволяют однозначно определить ее положение на местности
- 1 - Обозначение характерной точки, местоположение которой не изменилось или было уточнено
- H1 - Обозначение новой характерной точки
- 59:32:0680001 - Номер кадастрового квартала

Мини темен
к/решением
от 28.08.18 № 62/1

Заявитель Федосеева Т.А. Верно
подпись расшифровка подписи
МП (для юридических лиц и
индивидуальных предпринимателей)