



**КОМИТЕТ ИМУЩЕСТВЕННЫХ ОТНОШЕНИЙ  
АДМИНИСТРАЦИИ ПЕРМСКОГО МУНИЦИПАЛЬНОГО РАЙОНА**

**РЕШЕНИЕ**

о размещении объектов № 637

Пермский край  
Пермский район

31.08.2018

Комитет имущественных отношений администрации Пермского муниципального района разрешает Краевому Государственному Бюджетному Учреждению «Управление автомобильных дорог и транспорта Пермского края» (ИНН 5902192934, ОГРН 1035900096462, почтовый адрес: 614068, Пермский край, г. Пермь, ул. Луначарского, д. 100)

размещение объекта «Линии электропередачи классом напряжения до 35 кВ, а также связанные с ними транспортные подстанции, распределительные пункты и иное предназначенное для осуществления передачи электрической энергии оборудование, для размещения которых не требуется разрешения на строительство, по проекту «Строительство транспортной развязки на км 19+500 автомобильной дороги «Пермь-Усть-Качка» на подъезде к терминалу аэропорта Большое Савино»

на землях государственная собственность на которые не разграничена

на срок 1 год с 31.08.2018 г. по 30.08.2019 г.

Местоположение: Пермский край, Пермский район, Савинское с/п

Приложение: схема предполагаемых к использованию земель или части земельного участка.

Председатель комитета  
имущественных отношений  
администрации Пермского  
муниципального района



(подпись, печать)

Г.В. Мюресов

## Схема предполагаемых к использованию земель или части земельного участка

Объект: Линии электропередачи классом напряжения до 35 кВ, а также связанные с ними трансформаторные подстанции, распределительные пункты и иное предназначенное для осуществления передачи электрической энергии оборудование, для размещения которых не требуется разрешения на строительство,

по проекту «Строительство транспортной развязки на км 19+500 автомобильной дороги "Перьмь - Усть - Качка" на подъезде к терминалу аэропорта Большое Сабино»

Местоположение: Пермский край, Пермский муниципальный район, Сабинское сельское поселение

Площадь земель или части земельного участка, кв. м.: 577

Категория земель: земли населенных пунктов

Вид разрешенного использования: -

Описание границ смежных землепользователей :34 1(1):

От точки 1 до точки 3 - земли общего пользования

От точки 3 до точки 4 - земельный участок с кадастровым номером 59.32.176.0001.1269

От точки 4 до точки 8 - земли общего пользования

От точки 8 до точки 1 - земельный участок с кадастровым номером 59.32.176.0001.1256

Описание границ смежных землепользователей :34 1(2):

От точки 1 до точки 2 - земельный участок с кадастровым номером 59.32.176.0001.1268

От точки 2 до точки 5 - земельный участок с кадастровым номером 59.32.176.0001.351

От точки 5 до точки 8 - земли общего пользования

От точки 8 до точки 10 - земельный участок с кадастровым номером 59.32.176.0001.1347

От точки 10 до точки 11 - земли общего пользования

От точки 11 до точки 15 - земельный участок с кадастровым номером 59.32.176.0001.2

От точки 15 до точки 17 - земли общего пользования

От точки 17 до точки 18 - земельный участок с кадастровым номером 59.32.176.0001.1

От точки 18 до точки 1 - земли общего пользования


Каталог координат, м

№ точки границы	X		Y	
	1	2	3	4
Площадь запрашиваемого земельного участка :34 1 (1) - 90 кв.м.				
1	50741594	2217442,15		
2	50741521	2217442,47		
3	50741443	2217443,06		
4	50741174	2217440,08		
5	50741319	2217438,99		
6	50743284	2217430,44		
7	50743444	2217434,11		
8	50741820	2217441,14		
9	50741687	2217441,29		
1	50741594	2217442,15		
Площадь запрашиваемого земельного участка :34 1 (2) - 487 кв.м.				
1	50737310	2217439,76		
2	50737034	2217442,01		
3	50734250	2217410,80		
4	50734161	2217409,81		
5	50734082	2217410,54		
6	50733550	2217404,75		
7	50730824	2217430,95		
8	50728075	2217462,02		
9	50727810	2217460,16		
10	50727746	2217459,71		
11	50728918	2217446,45		
12	50728959	2217446,78		
13	50727886	2217436,00		
14	50730007	2217434,80		
15	50729989	2217434,37		
16	50730525	2217428,17		
17	50731598	2217417,86		
18	50733619	2217399,49		
1	50737310	2217439,76		

Система координат МСК-59

### Условные обозначения:

- |  |  |
|--|--|
| <ul style="list-style-type: none"> <li> - предполагаемый участок земель, на которых планируется размещение объекта</li> <li> - граница кадастрового квартала</li> <li> - существующая часть границы земельного участка, сведения о которой содержатся в едином государственном реестре недвижимости</li> <li>59.32.176.0001 - номер кадастрового квартала</li> </ul> | <ul style="list-style-type: none"> <li>:1268 - обозначение существующего земельного участка, сведения о котором содержатся в едином государственном реестре недвижимости</li> <li>:341 - обозначение запрашиваемого земельного участка</li> <li>:341(1) - обозначение контура запрашиваемого земельного участка</li> <li>● 4 - характерная точка границ земель или части земельного участка</li> </ul> |
|--|--|

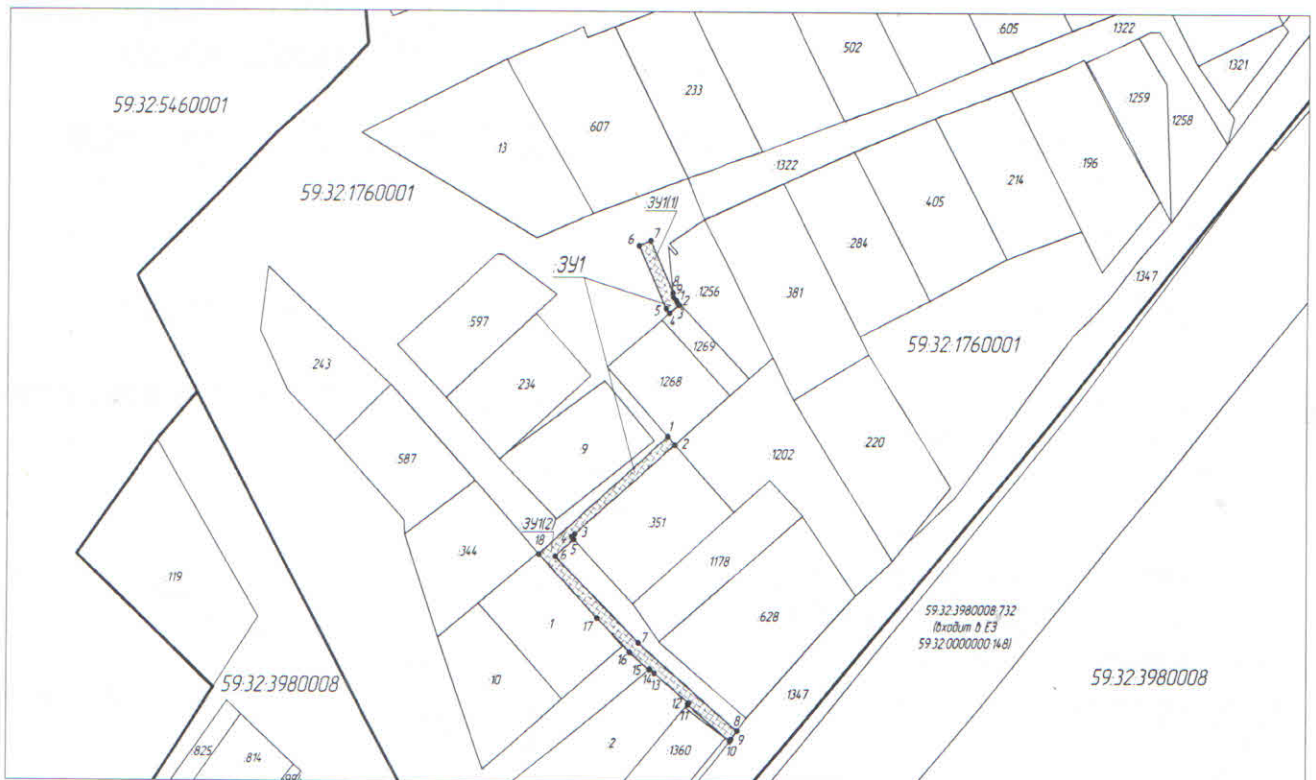

Масштаб 1:2000

Заявитель: \_\_\_\_\_

(подпись, расшифровка подписи)