



**КОМИТЕТ ИМУЩЕСТВЕННЫХ ОТНОШЕНИЙ
АДМИНИСТРАЦИИ ПЕРМСКОГО МУНИЦИПАЛЬНОГО РАЙОНА**

РЕШЕНИЕ

о размещении объектов № 657

Пермский край
Пермский район

14.09.2018

Комитет имущественных отношений администрации Пермского муниципального района разрешает Азматовой Ирине Егоровне (паспорт 57 04 № 000917, выдан 06.08.2003 г. Кукуштанским ПОМ ОВД Пермского района Пермской области), почтовый адрес: Пермский край, Пермский район, д. Крохово, ул. Полевая, д. 11, кв. 1

размещение объекта: «ВЛ 10 кВ, КТП 10/0,4 кВ»

на землях государственная собственность на которые не разграничена

на срок 2 года 11 месяцев с 14.09.2018 г. по 13.08.2021 г.

Местоположение: Пермский край, Пермский район, Двуреченское с/п, п. Ферма, ул. Некрасова.

Приложение: схема предполагаемых к использованию земель или земельных участков.

Председатель комитета
имущественных отношений администрации
Пермского муниципального района

Г.В. Мюресов

(подпись, печать)



СХЕМА

предполагаемых к использованию земель или части земельного объекта

Объект: ВЛ 10 кВ, КТП 10/0,4 кВ

Местоположение: Пермский край, Пермский р-н, Двуреченское с/п, п. Ферма, ул. Некрасова


Площадь земель или части земельного участка, кв.м. 4

Категория: земли населённых пунктов
при наличии

Вид разрешенного использования: -
при наличии

:1419

Условный номер земельного участка: :ЗУ1		
Площадь земельного участка: 4 кв.м		
Описание характерных точек		
№	X	Y
1	505392.29	2235275.68
2	505390.65	2235276.82
3	505389.56	2235275.13
4	505391.20	2235274.00
1	505392.29	2235275.68
5	505390.69	2235275.89
8	505390.50	2235275.66
7	505390.26	2235275.85
6	505390.46	2235276.09
5	505390.69	2235275.89

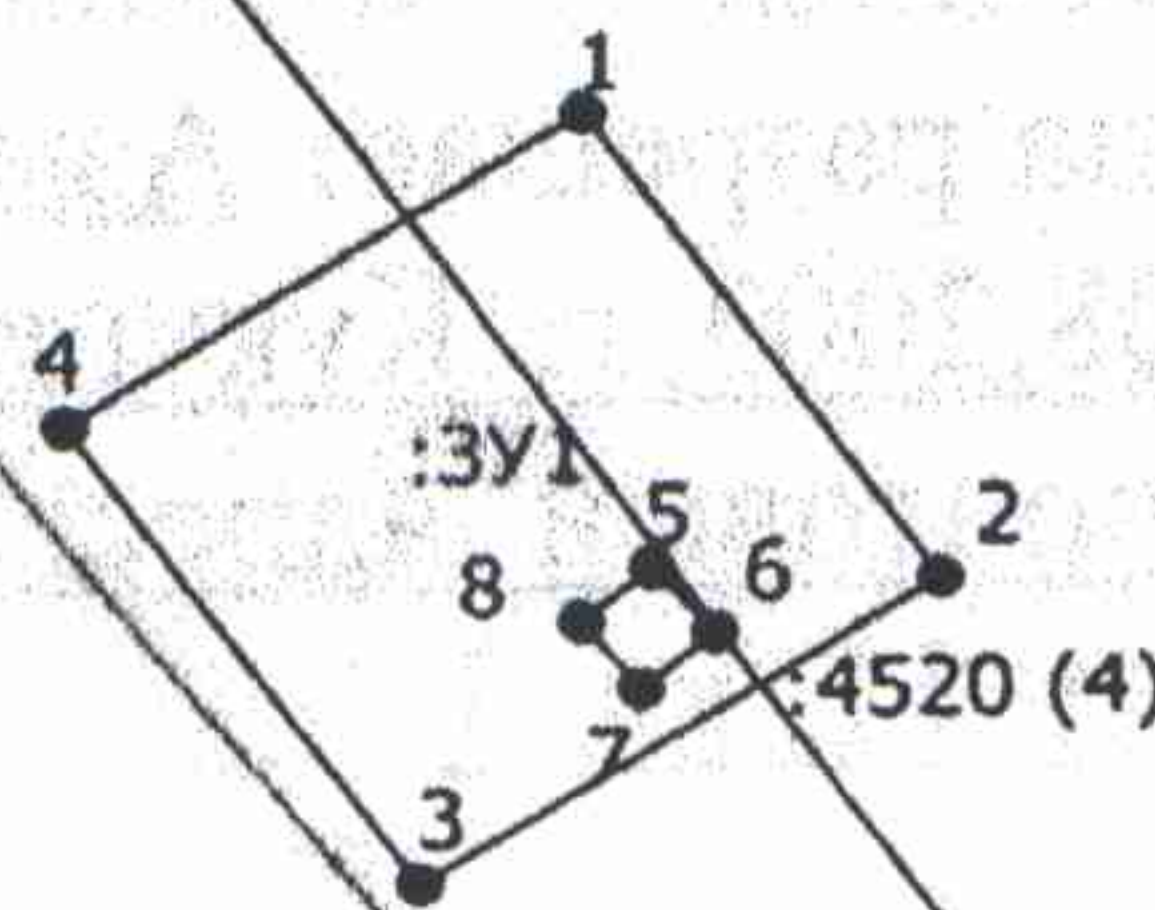

:1274

Масштаб 1:100

Описание границ смежных землепользований

от	1	до	1	земельный участок с КН 59:32:0370003:1274
от	5	до	5	земельный участок с КН 59:32:0370003:1274

Условные обозначения

- - Существующая часть границы, сведения о которой достаточны для определения ее местоположения
- - - - - вновь образованная часть границы, сведения о которой достаточны для определения ее местоположения
- - Характерная точка границы, сведения о которой позволяют однозначно определить ее положение на местности
- 1 - Обозначение характерной точки, местоположение которой не изменилось или было уточнено
- н1 - Обозначение новой характерной точки
- :ЗУ1 - Земельный участок, предназначенный для использования
- - - - - Часть контура, образованного проекцией существующего наземного конструктивного элемента здания, сооружения, объекта незавершенного строительства
- - - - - Граница зоны с особыми условиями
- 59:32:0370003 - Номер кадастрового квартала

Заявитель _____

(Handwritten signature)

Верно

подпись расшифровка подписи
МП (для юридических лиц и индивидуальных предпринимателей)

*Арушев Н. А.
по доверенности
за Арзатову И. Е.*