



**КОМИТЕТ ИМУЩЕСТВЕННЫХ ОТНОШЕНИЙ
АДМИНИСТРАЦИИ ПЕРМСКОГО МУНИЦИПАЛЬНОГО РАЙОНА**

РЕШЕНИЕ

о размещении объектов № 695

Пермский край
Пермский район

24.09.2018

Комитет имущественных отношений администрации Пермского муниципального района разрешает Открытому акционерному обществу «Межрегиональная распределительная сетевая компания Урала» (ИНН 6671163413, ОГРН 1056604000970, почтовый адрес: 614016, г. Пермь, ул. Инженерная, 17)

размещение объекта «Строительство СТП 10/0,4 кВ, ВЛ 10 кВ для электроснабжения деревни Ключики (4500046830)»

на землях государственная собственность на которые не разграничена

на срок бессрочно

Местоположение: Пермский край, Пермский район, Култаевское с/п, д. Ключики

Приложение: схема предполагаемых к использованию земель или части земельного участка.

Председатель комитета
имущественных отношений
администрации Пермского
муниципального района


(подпись, печать)

Г.В. Мюресов

Схема предполагаемых к использованию земель или части земельного участка

Объект: "Строительство СТП 10/0,4 кВ, ВЛ 10 кВ для электроснабжения деревни Ключики (4500046830)


Местоположение: Пермский край, Пермский район, Култаевское с/п, д. Ключики

Площадь земель или части земельного участка, кв.м.: 84

Категория земель: Земли сельскохозяйственного назначения


Вид разрешенного использования земельного участка:

Цель использования: под объекты инженерного оборудования Электроснабжения (Строительство СТП 10/0,4 кВ, ВЛ 10 кВ для электроснабжения деревни Ключики (4500046830) (Ренева Эльвира Павловна))

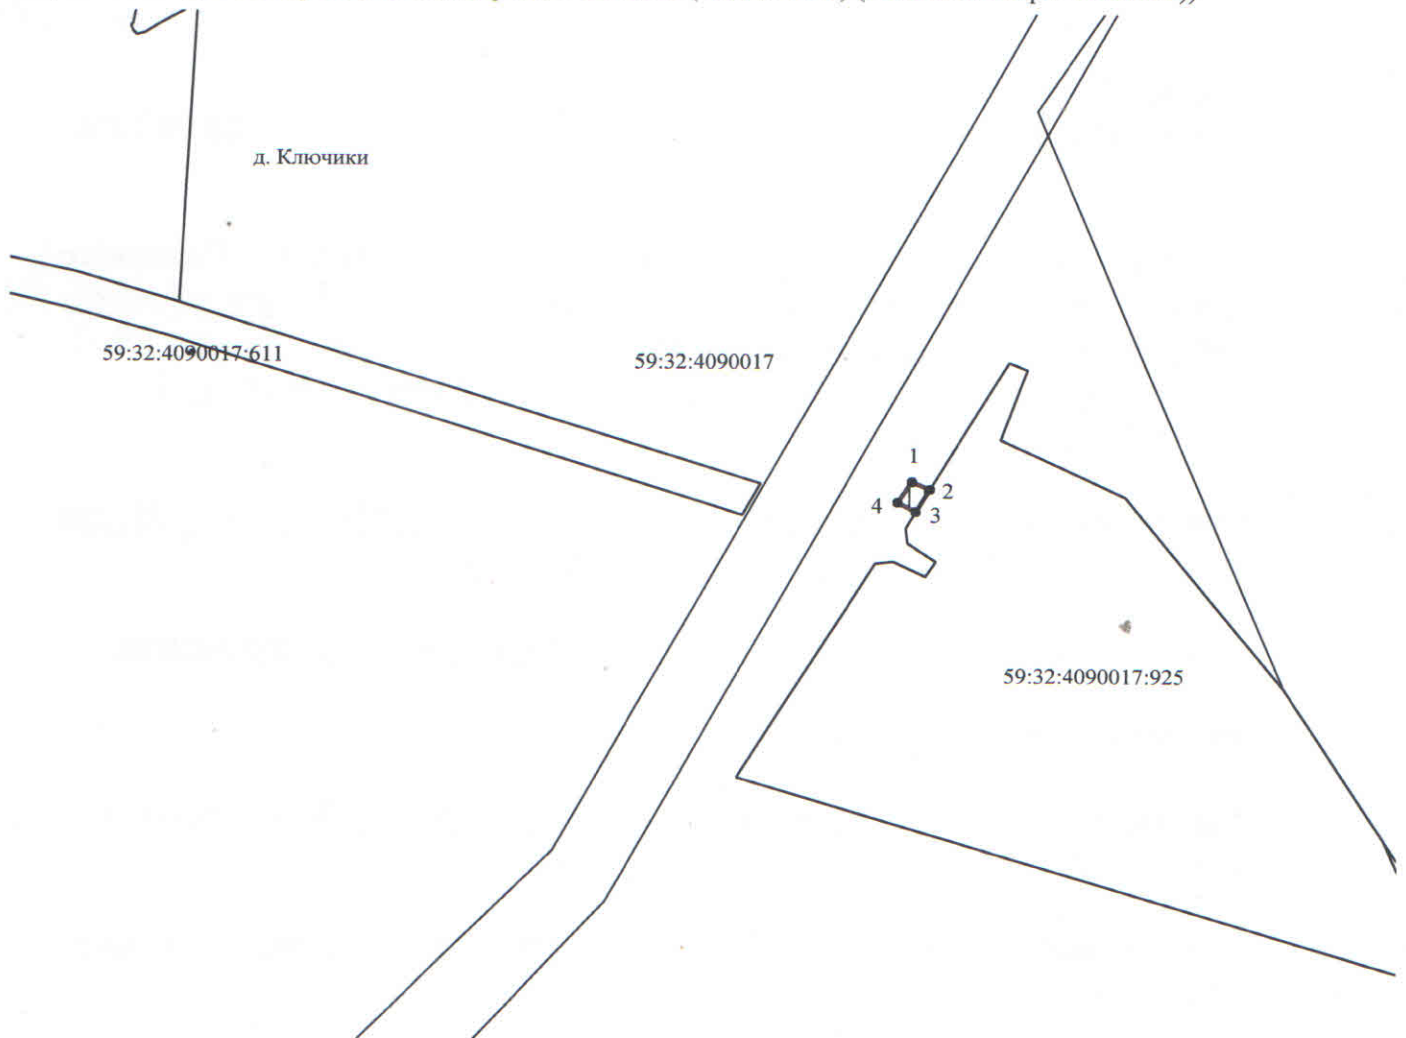

Масштаб 1:3000

Условные обозначения:

-  предполагаемые к использованию земли
- граница земельного участка, сведения о котором внесены в ГКН
- 1 характерные точки границы испрашиваемого земельного участка

Координаты характерных точек

№	X	Y
1	492952,49	2203734,94
2	492948,88	2203742,26
3	492939,79	2203737,10
4	492943,22	2203729,99

Описание границ смежных землепользователей:

- 3-2 неразграниченный зем.участок
- 2-3 зем.участок с КН 59:32:4090017:925

Заявитель: _____ / _____

