



**КОМИТЕТ ИМУЩЕСТВЕННЫХ ОТНОШЕНИЙ  
АДМИНИСТРАЦИИ ПЕРМСКОГО МУНИЦИПАЛЬНОГО РАЙОНА**

**РЕШЕНИЕ**

о размещении объектов № 696

Пермский край  
Пермский район

24.09.2018

Комитет имущественных отношений администрации Пермского муниципального района разрешает Открытому акционерному обществу «Межрегиональная распределительная сетевая компания Урала» (ИНН 6671163413, ОГРН 1056604000970, почтовый адрес: 614016, г. Пермь, ул. Инженерная, 17)

размещение объекта «Строительство ВЛ 0,4 кВ для электроснабжения села Култаево (4500047227)»

на землях государственная собственность на которые не разграничена

на срок бессрочно

Местоположение: Пермский край, Пермский район, Култаевское с/п, с. Култаево

Приложение: схема предполагаемых к использованию земель или части земельного участка.

Председатель комитета  
имущественных отношений  
администрации Пермского  
муниципального района

Г.В. Мюресов

(подпись, печать)



# Схема предполагаемых к использованию земель или части земельного участка

**Объект:** "Строительство ВЛ 0,4 кВ для электроснабжения села Култаево (4500047227)"

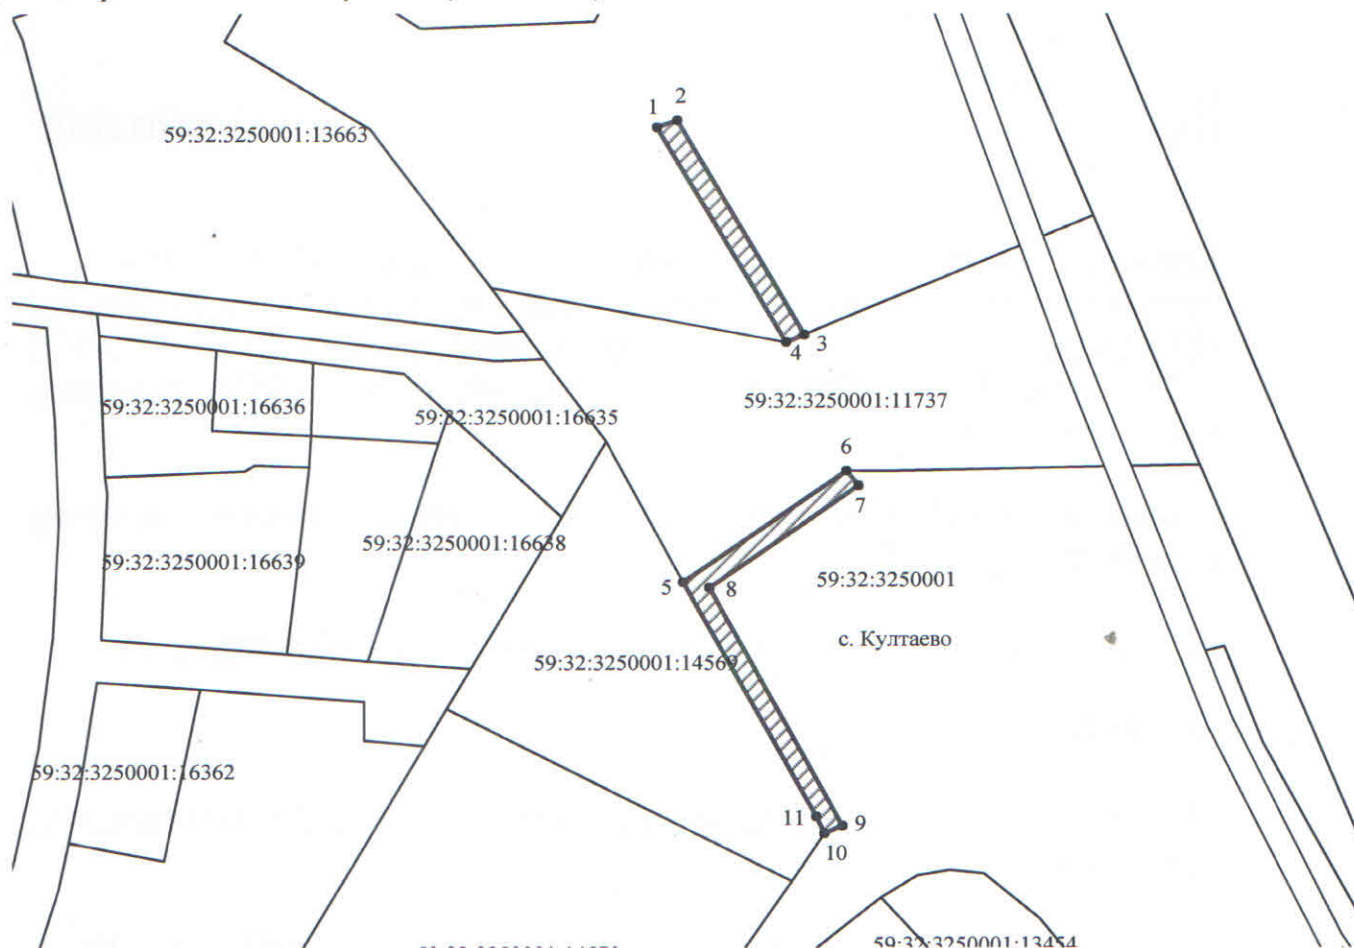
**Местоположение:** Пермский край, Пермский район, Култаевское с/п, с. Култаево

**Площадь земель или части земельного участка, кв.м.:** 604

**Категория земель:** Земли сельскохозяйственного назначения



**Вид разрешенного использования земельного участка:**

**Цель использования:** под объекты инженерного оборудования Электроснабжения "Строительство ВЛ 0,4 кВ для электроснабжения села Култаево (4500047227)" ПАО "МТС"



Масштаб 1:1500

**Условные обозначения:**

-  предполагаемые к использованию земли
-  граница земельного участка, сведения о котором внесены в ГКН
- 1 характерные точки границы испрашиваемого земельного участка

**Описание границ смежных землепользователей:**

- 4-3, 6-10 неразграниченный зем.участок
- 5-6, 3-4 зем.участок с КН 59:32:3250001:11737
- 10-5 зем.участок с КН 59:32:3250001:14569

**Координаты характерных точек**

№	X	Y
1	506263,32	2212602,97
2	506264,89	2212606,83
3	506218,75	2212632,07
4	506217,11	2212628,40
5	506165,66	2212608,31
6	506189,27	2212640,31
7	506186,05	2212642,68
8	506164,46	22122613,42
9	506113,12	2212639,64
10	506111,30	2212636,08
11	506114,79	2212634,30



Заявитель: \_\_\_\_\_