



**КОМИТЕТ ИМУЩЕСТВЕННЫХ ОТНОШЕНИЙ
АДМИНИСТРАЦИИ ПЕРМСКОГО МУНИЦИПАЛЬНОГО РАЙОНА**

РЕШЕНИЕ

о размещении объектов № 698

Пермский край
Пермский район

24.09.2018

Комитет имущественных отношений администрации Пермского муниципального района разрешает Акционерному обществу «Газпром газораспределение Пермь» (ИНН 5902183841, ОГРН 1025900512670, почтовый адрес: 614000, г. Пермь, ул. Петропавловская, 43)

размещение объекта «газопровод давлением до 1,2 Мпа, для размещения которого не требуется разрешение на строительство»

на землях государственная собственность на которые не разграничена

на срок 1 год с 24.09.2018 г. по 23.09.2019 г.

Местоположение: Пермский край, Пермский район, севернее д. Кичаново

Приложение: схема предполагаемых к использованию земель или части земельного участка.

Председатель комитета
имущественных отношений
администрации Пермского
муниципального района



(подпись, печать)

Г.В. Мюресов

Схема предполагаемых к использованию земель или части земельного участка

Объект: Газопровод давлением до 0,6 Мпа, для размещения которого не требуется разрешения на строительство к участку по адресу: р-н Пермский, с/п Савинское, д. Большое Савино, Казанский тракт, 95

Местоположение: расположенных по адресу: Пермский край, Пермский район, с/п Култаевское, севернее д. Кичаново

Каталог координат, м

Площадь земель или части земельного участка, кв.м.: 42

Категория земель: Земли сельскохозяйственного назначения

Вид разрешенного использования: -

Описание границ смежных землепользователей:

От точки н1 до точки н2 - земельный участок с кадастровым номером 59:32:0760001:493


От точки н2 до точки н3 - земельный участок с кадастровым номером 59:32:5460001:43

От точки н3 до точки н1 - земли общего пользования

№ точки границы	X	Y
н1	507412.56	2217246.46
н2	507411.46	2217247.62
н3	507405.16	2217254.44
н4	507398.25	2217249.95
н5	507398.84	2217249.19
н6	507400.72	2217246.78
н7	507407.28	2217251.05
н8	507411.24	2217245.51
н1	507412.56	2217246.46

Условные обозначения:

- предполагаемый участок земель, на которых планируется размещение объекта
- :1 - границы и номер земельного участка, сведения о которых внесены в ГКН
- :28 - границы и номер объекта капитального строительства, сведения о которых внесены в ГКН
- граница кадастрового квартала
- 59.32.2.857 - зоны с особыми условиями использования территории, сведения о которых внесены в ГКН
- :3У1 - обозначение запрашиваемого земельного участка
- н1 - характерная точка границ земель или части земельного участка
- 59:32:5460001 - номер кадастрового квартала

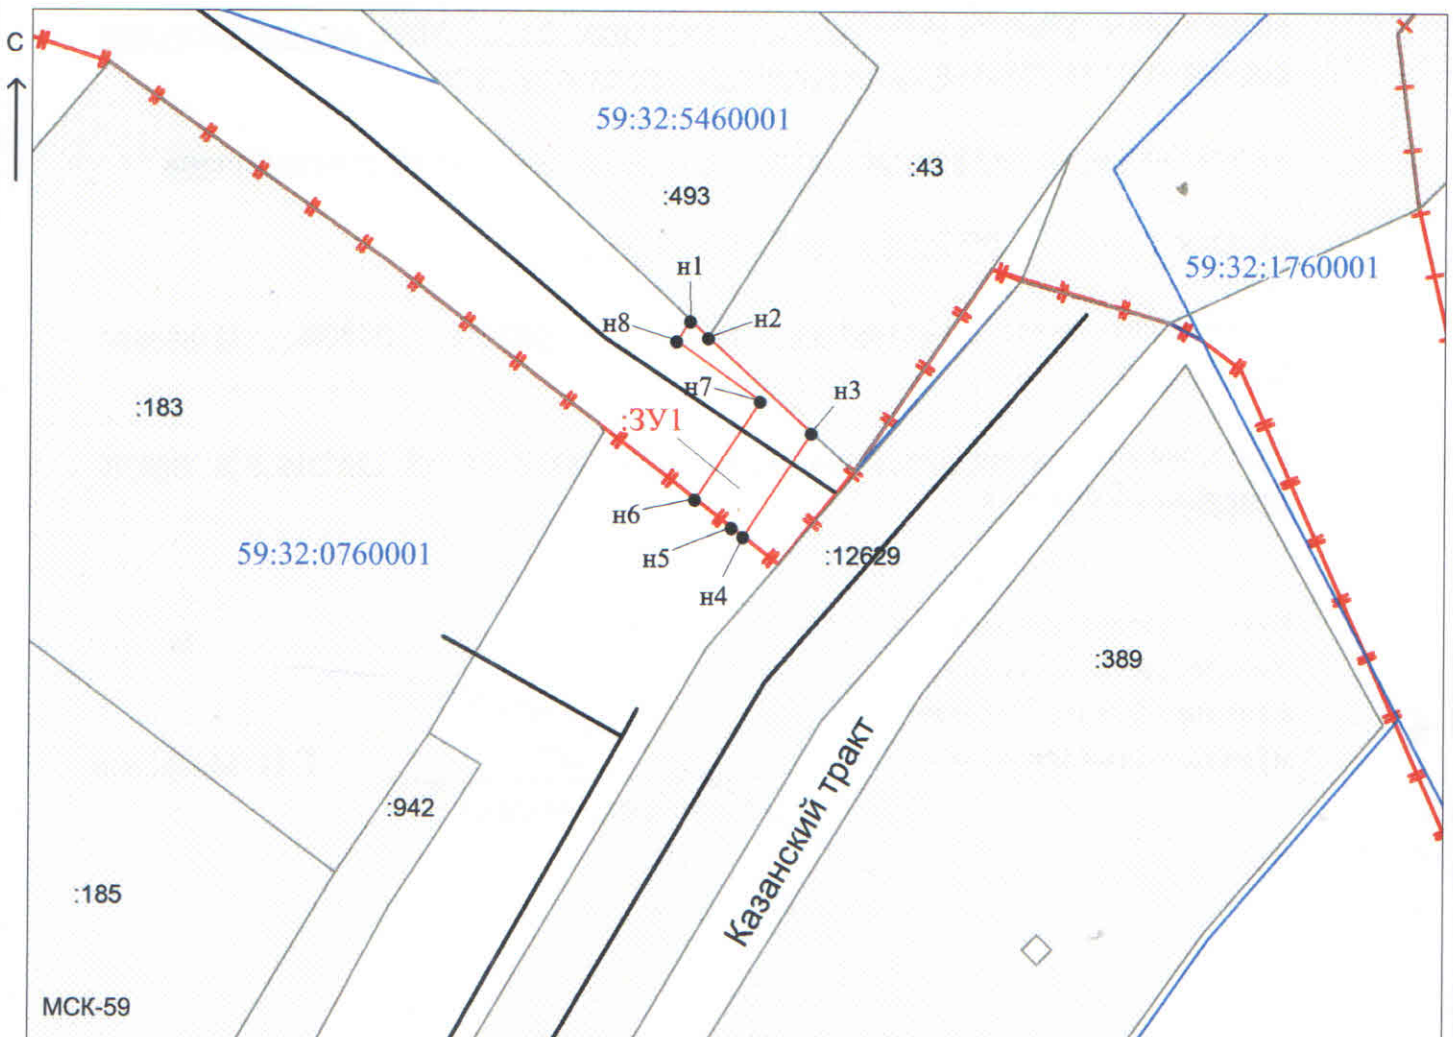

Масштаб 1:500

Заявитель: _____ / Егошина И. В. _____

МП

(подпись, расшифровка подписи)

(для юридических лиц и индивидуальных предпринимателей)