



**КОМИТЕТ ИМУЩЕСТВЕННЫХ ОТНОШЕНИЙ
АДМИНИСТРАЦИИ ПЕРМСКОГО МУНИЦИПАЛЬНОГО РАЙОНА**

РЕШЕНИЕ

о размещении объектов № 699

Пермский край
Пермский район

24.09.2018

Комитет имущественных отношений администрации Пермского муниципального района разрешает Акционерному обществу «Газпром газораспределение Пермь» (ИНН 5902183841, ОГРН 1025900512670, почтовый адрес: 614000, г. Пермь, ул. Петропавловская, 43)

размещение объекта «газопровод давлением до 1,2 Мпа, для размещения которого не требуется разрешение на строительство»

на землях государственная собственность на которые не разграничена

на срок 1 год с 24.09.2018 г. по 23.09.2019 г.

Местоположение: Пермский край, Пермский район, д. Кичаново, Казанский тракт, к дому 62

Приложение: схема предполагаемых к использованию земель или части земельного участка.

Председатель комитета
имущественных отношений
администрации Пермского
муниципального района

Г.В. Мюресов

(подпись, печать)



Схема предполагаемых к использованию земель или части земельного участка

Объект: Газопровод давлением до 0,6 Мпа, для размещения которого не требуется разрешения на строительство

Местоположение: расположенных по адресу: Пермский край, р-н Пермский, д. Кичаново, Казанский тракт, к дому 62

* Каталог координат, м

№ точки границы	X	Y
н1	506812.99	2216841.93
н2	506810.83	2216838.56
н3	506811.98	2216837.81
н4	506811.43	2216836.97
н5	506815.05	2216834.61
н6	506818.13	2216832.59
н7	506840.72	2216867.68
н8	506837.61	2216869.71
н9	506833.09	2216872.64
н10	506830.40	2216878.37
н11	506833.83	2216866.22
н12	506816.63	2216839.54
н1	506812.99	2216841.93

Площадь земель или части земельного участка, кв.м.: 250

Категория земель: земли населенных пунктов

Вид разрешенного использования: -

Описание границ смежных землепользователей:

От точки н1 до точки н2 - земельный участок с кадастровым номером 59:32:0760001:295


От точки н2 до точки н5 - земли общего пользования

От точки н5 до точки н8 - земельный участок с кадастровым номером 59:32:0000000:12629

От точки н8 до точки н1 - земли общего пользования

Условные обозначения:

- предполагаемый участок земель, на которых планируется размещение объекта
- :798 - границы и номер земельного участка, сведения о которых внесены в ГКН
- :900 - границы и номер объекта капитального строительства, сведения о которых внесены в ГКН
- граница кадастрового квартала
- 59.32.2.857 - зоны с особыми условиями использования территории, сведения о которых внесены в ГКН
- :ЗУ1 - обозначение запрашиваемого земельного участка
- н1 - характерная точка границ земель или части земельного участка
- 59:32:0760001 - номер кадастрового квартала

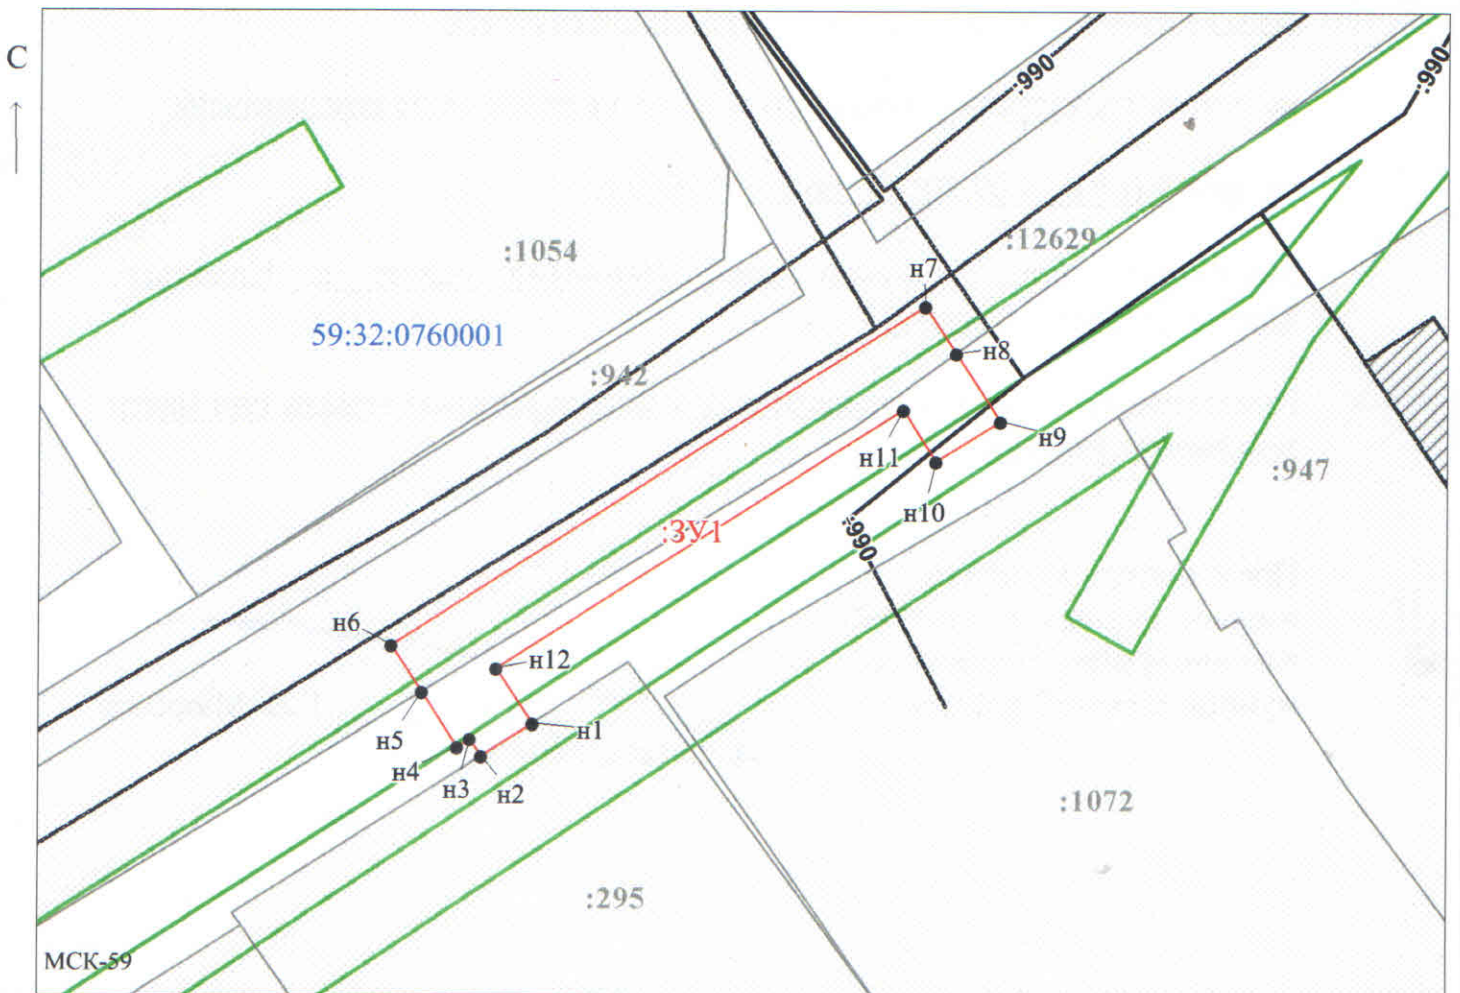

Заявитель: _____ / Егорова И.В.
 МП (подпись, расшифровка подписи)
 (для юридических лиц и индивидуальных предпринимателей)

Масштаб 1:500