

Схема границ предполагаемых к использованию земель или части земельного участка на кадастровом плане территории

Цель использования: проведения капитального или текущего ремонта линейного объекта на срок не более одного года


(Капитальный ремонт анодных зон ПРНУ МН Оса-Пермь, 1020мм.)

Место положение: Пермский край, Пермский район, Юго-камское сельское поселение

Площадь 7082 кв.м. в том числе ЗУ1=467 кв.м., ЗУ2=3423 кв.м., ЗУ3=2325 кв.м., ЗУ4=867 кв.м;

М 1:2000

N	X	Y
1	2193911.383	469021.9157
2	2193917.447	469019.6555
3	2193891.522	468931.4074
4	2193886.693	468932.7148
5	2193911.372	469016.6126
6	2193909.887	469017.1761
7	2193884.924	468926.9774
8	2193889.753	468925.671
9	2193882.388	468901.7927
10	2193925.819	468879.0152
11	2193938.88	468871.7431
12	2193975.02	468852.9131
13	2193978.224	468850.4494
14	2193981.03	468848.2931
15	2194001.33	468839.0031
16	2194025.315	468825.9748
17	2194025.315	468824.7386
18	2194000.783	468838.7163
19	2193985.826	468842.9005
20	2193983.714	468843.7169
21	2193969.624	468849.1629
22	2193961.84	468849.1629
23	2193892.531	468870.8115
24	2193889.428	468871.9843
25	2193861.91	468842.0897
26	2193828.964	468725.3995
27	2193824.514	468726.2642
28	2193821.297	468727.6842
29	2193835.21	468771.2331
30	2193854.605	468844.5987
31	2193878.265	468868.229
32	2193882.177	468876.6662
33	2193872.74	468879.8001
34	2193864.059	468881.1765
35	2193861.93	468884.6231
36	2193862.79	468884.8831
37	2193866.61	468883.6831
38	2193868.11	468888.4531
39	2193864.29	468889.6531
40	2193863.12	468888.3293
41	2193863.72	468891.0683
42	2193866.631	468891.8302
43	2193869.629	468900.5761
44	2193871.631	468906.4066
45	2193873.973	468914.9186
46	2193880.583	468912.9052
47	2194011.002	468855.7354
48	2194101.569	468827.0953
49	2194093.807	468796.9217
50	2194081.79	468802.1331
51	2194004.01	468844.3831
52	2193987.438	468851.9594
53	2194118.128	468820.1496
54	2194143.82	468804.6591
55	2194130.549	468782.6503
56	2194123.62	468783.9931
57	2194120.617	468785.2953
58	2194110.78	468791.2264
59	2194109.984	468789.9063
60	2194099.33	468794.5267
61	2194103.379	468795.6884

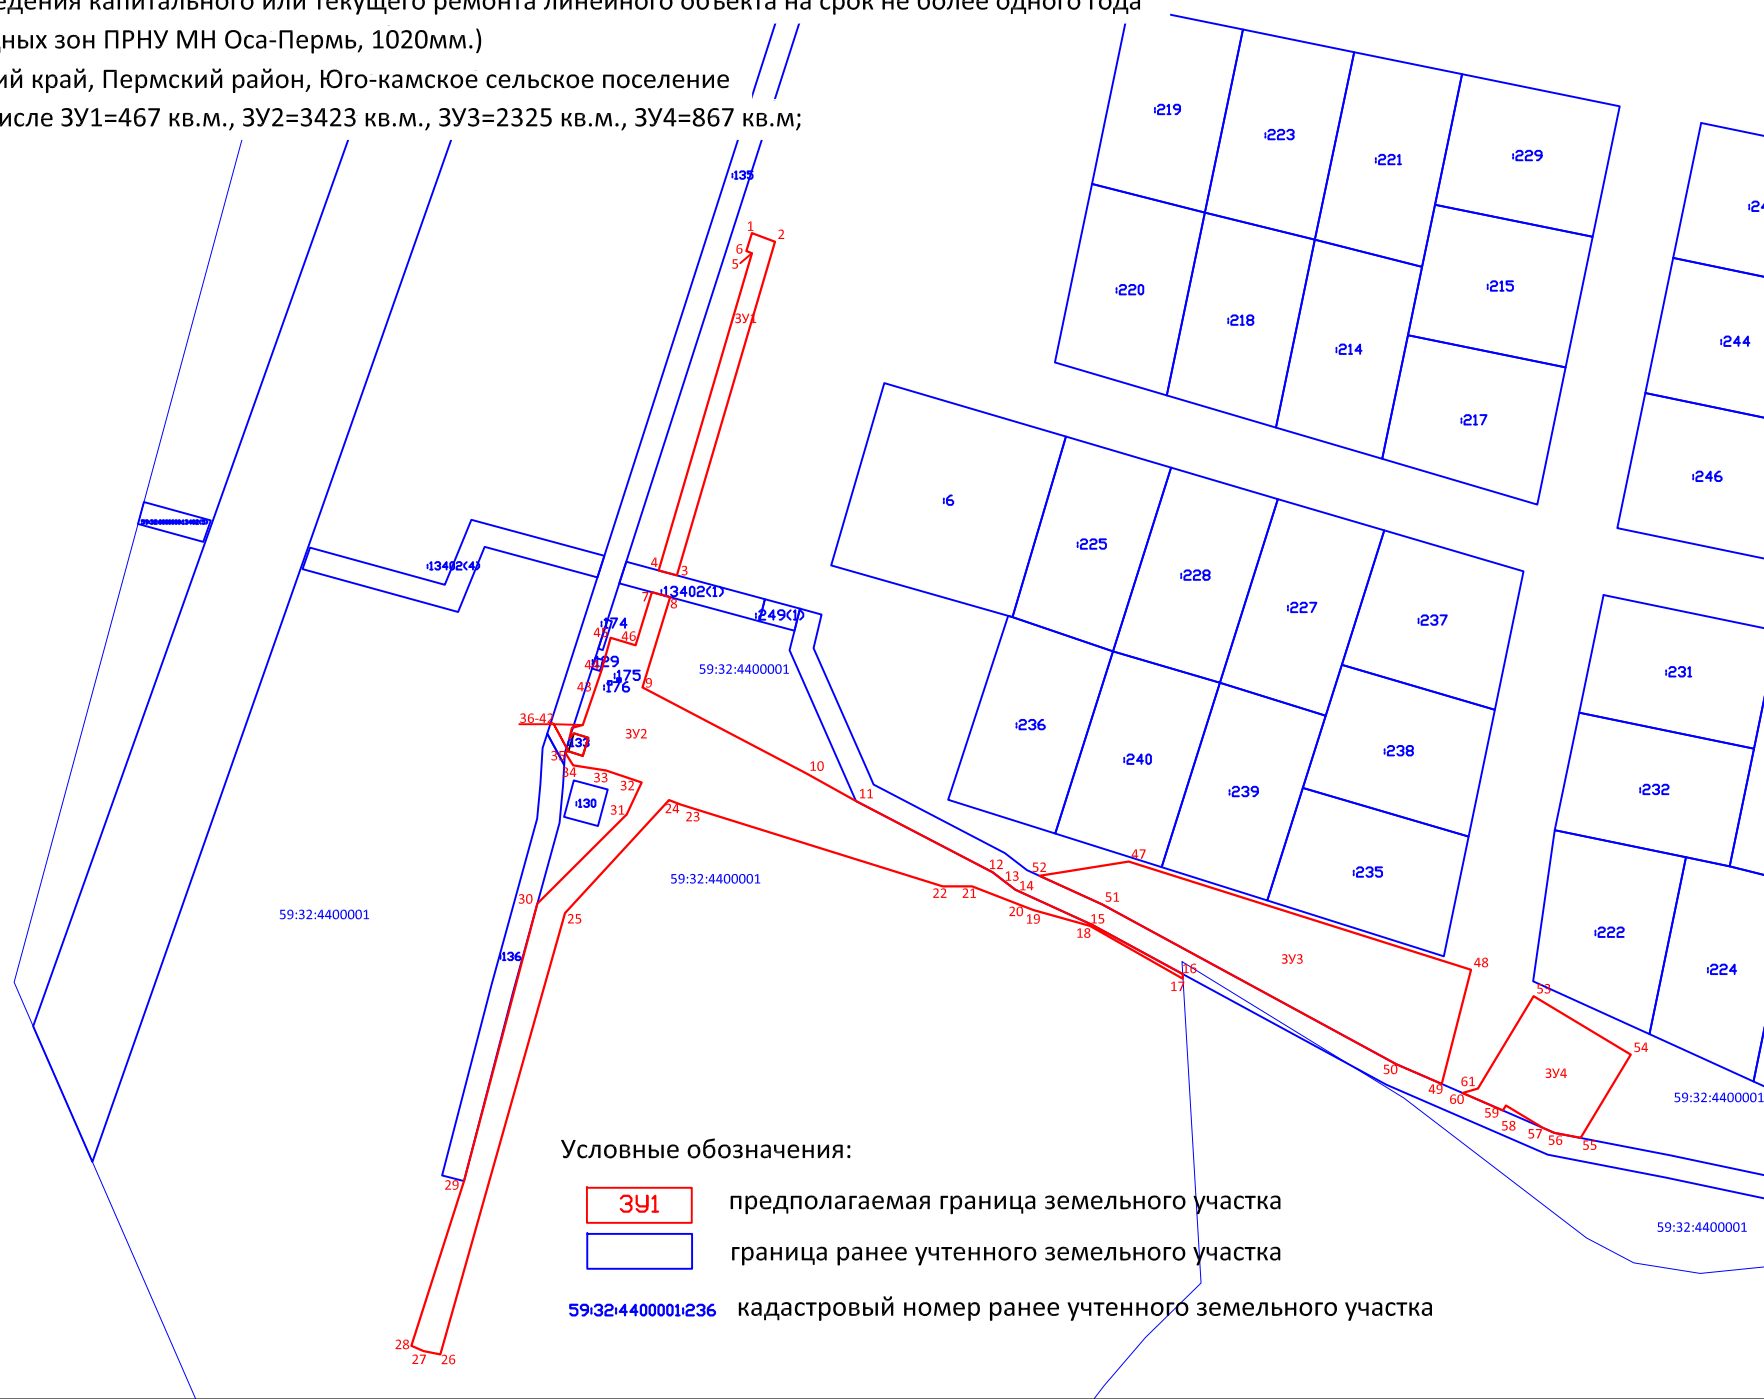

Условные обозначения:

- ЗУ1 предполагаемая граница земельного участка
- граница ранее учтенного земельного участка
- 59:32:4400001:236 кадастровый номер ранее учтенного земельного участка