



**КОМИТЕТ ИМУЩЕСТВЕННЫХ ОТНОШЕНИЙ
АДМИНИСТРАЦИИ ПЕРМСКОГО МУНИЦИПАЛЬНОГО РАЙОНА**

РЕШЕНИЕ

о размещении объектов № 705

Пермский край
Пермский район

27.09.2018

Комитет имущественных отношений администрации Пермского муниципального района разрешает Акционерному обществу «Газпром газораспределение Пермь» (ИНН 5902183841, ОГРН 1025900512670, почтовый адрес: 614000, г. Пермь, ул. Петропавловская, 43)

размещение объекта «газопровод давлением до 0,6 Мпа, для размещения которого не требуется разрешение на строительство»

на землях государственная собственность на которые не разграничена

на срок 1 год с 27.09.2018 г. по 26.09.2019 г.

Местоположение: Пермский край, Пермский район, Култаевское с/п, п. Протасы, квартал 8, участок 2

Приложение: схема предполагаемых к использованию земель или части земельного участка.

Председатель комитета
имущественных отношений
администрации Пермского
муниципального района

(подпись, печать)

Г.В. Мюресов

Схема предполагаемых к использованию земель или части земельного участка

Объект: Газопровод давлением до 0,6 Мпа, для размещения которого не требуется разрешения на строительство

Местоположение: расположенных по адресу: Пермский край, Пермский район, с/п Култаевское, п. Протасы, квартал 08, участок 02

Каталог координат, м

Площадь земель или части земельного участка, кв.м.: 419

Категория земель: земли населенных пунктов

Вид разрешенного использования: -

Описание границ смежных землепользователей:

От точки н1 до точки н2 - земельный участок с кадастровым номером 59:32:0670001:387

От точки н2 до точки н4 - земельный участок с кадастровым номером 59:32:0670001:480


От точки н4 до точки н6 - земельный участок с кадастровым номером 59:32:0670001:479

От точки н6 до точки н1 - земельный участок с кадастровым номером 59:32:0680001:10102

№ точки границы	X	Y
н1	503077.82	2207752.61
н2	503083.21	2207751.11
н3	503087.06	2207750.01
н4	503104.01	2207745.14
н5	503113.31	2207742.47
н6	503143.43	2207733.82
н7	503170.98	2207726.22
н8	503172.09	2207730.07
н9	503079.08	2207756.92
н1	503077.82	2207752.61

Условные обозначения:

- предполагаемый участок земель, на которых планируется размещение объекта
- :1 - границы и номер земельного участка, сведения о которых внесены в ГКН
- /28/ - границы и номер объекта капитального строительства, сведения о которых внесены в ГКН
- граница кадастрового квартала
- 59.32.2.857 - зоны с особыми условиями использования территории, сведения о которых внесены в ГКН
- :3У1 - обозначение запрашиваемого земельного участка
- н1 - характерная точка границ земель или части земельного участка
- 59:32:0670001 - номер кадастрового квартала

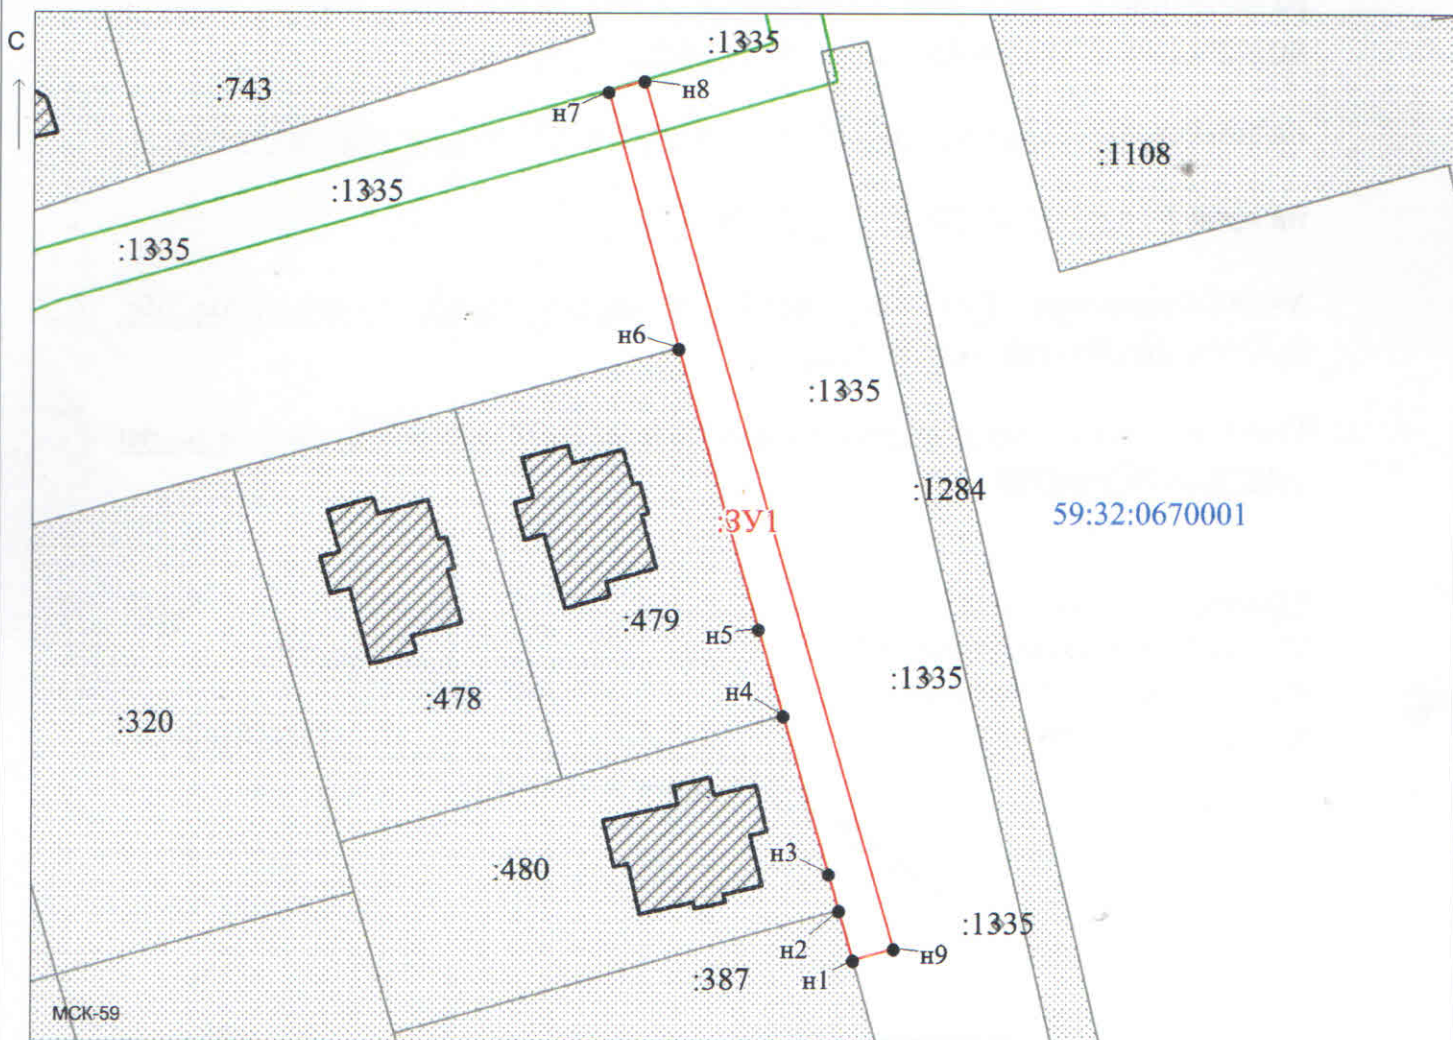

Заявитель: _____ / Егошина И. В. _____
 (подпись, расшифровка подписи)

Масштаб 1:800

МП
 (для юридических лиц
 и индивидуальных предпринимателей)